


PRZEKRÓJ NORMALNY III-III

Skala 1:50

km 0+248 - 0+300

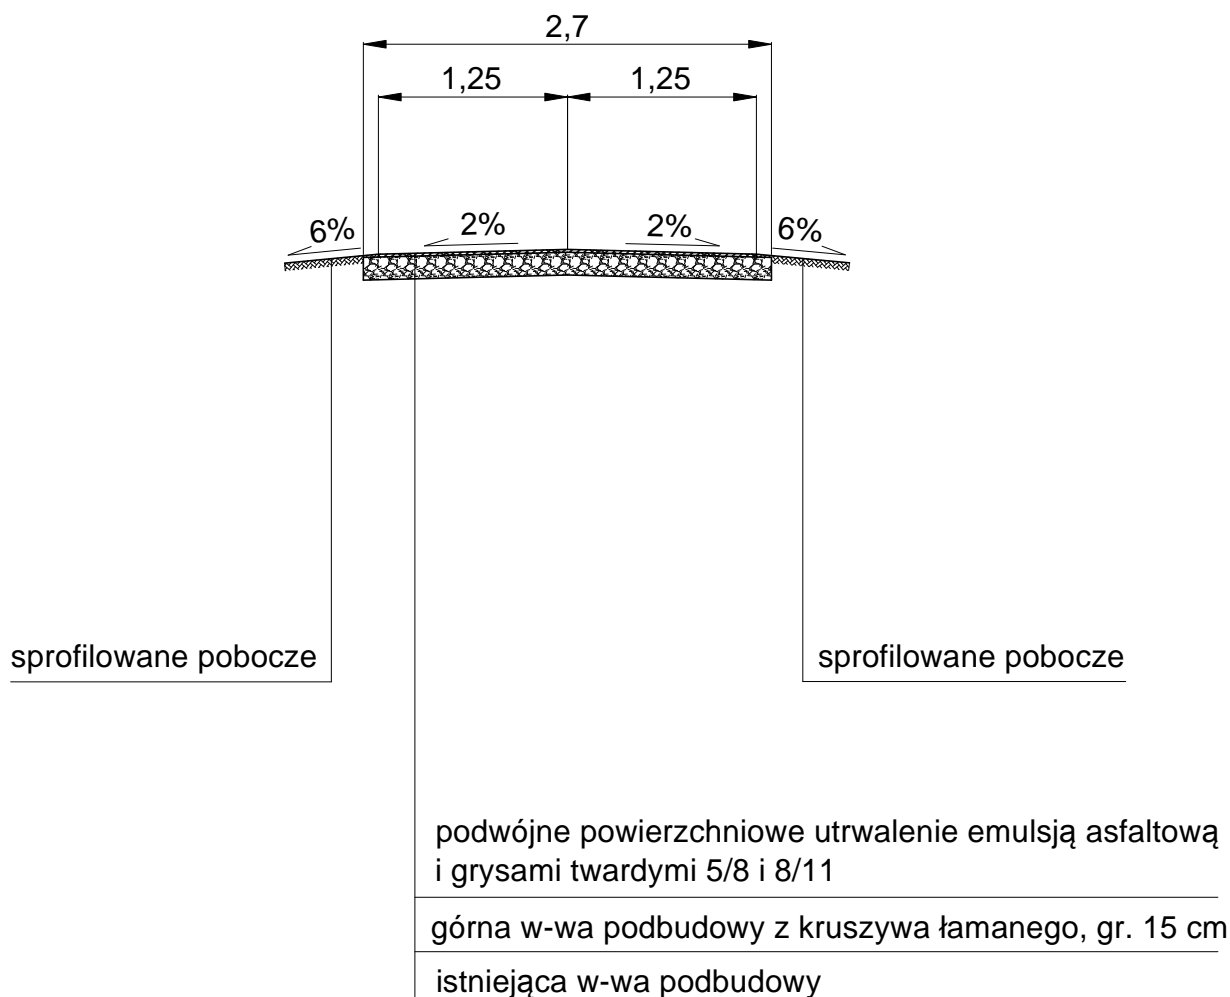

Przekrój normalny

Obiekt Adres	Przebudowa drogi gminnej w Czamaninku położonej w m. Czamaninek, gmina Topółka.		
Temat	Przebudowa drogi gminnej.		
Inwestor	Gmina Topółka, Topolka 22, 87-875 Topółka.		
Opracował	Andrzej Pawlak Nr ewid. KUP/BD/1894/01 UA-V-7343-5/97/94Wk	Podpis	Data 02.2018r.
Skala	1:50	Nr rys.	5