


PRZEKRÓJ NORMALNY I-I

Skala 1:50

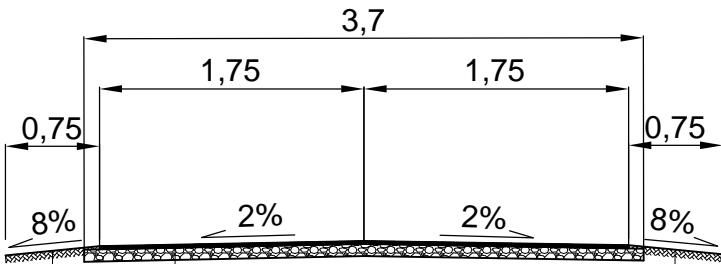

sprofilowane pobocze

sprofilowane pobocze

podwójne powierzchniowe utwardzenie emulsją asfaltową i grysami twardymi 5/8 i 8/11

górna w-wa podbudowy z kruszywa łamanego, gr. 8 cm

istniejąca w-wa podbudowy

Przekrój normalny			
Obiekt Adres	Droga gminna w miejscowości Torzewo, gmina Topółka.		
Temat	Przebudowa drogi gminnej.		
Inwestor	Gmina Topółka, Topolka 22, 87-875 Topółka.		
Opracował	Andrzej Pawlak Nr ewid. KUP/BD/1894/01 UA-V-7343-5/97/94Wk	Podpis	Data 07.2019r.
Skala	1:50	Nr rys.	3