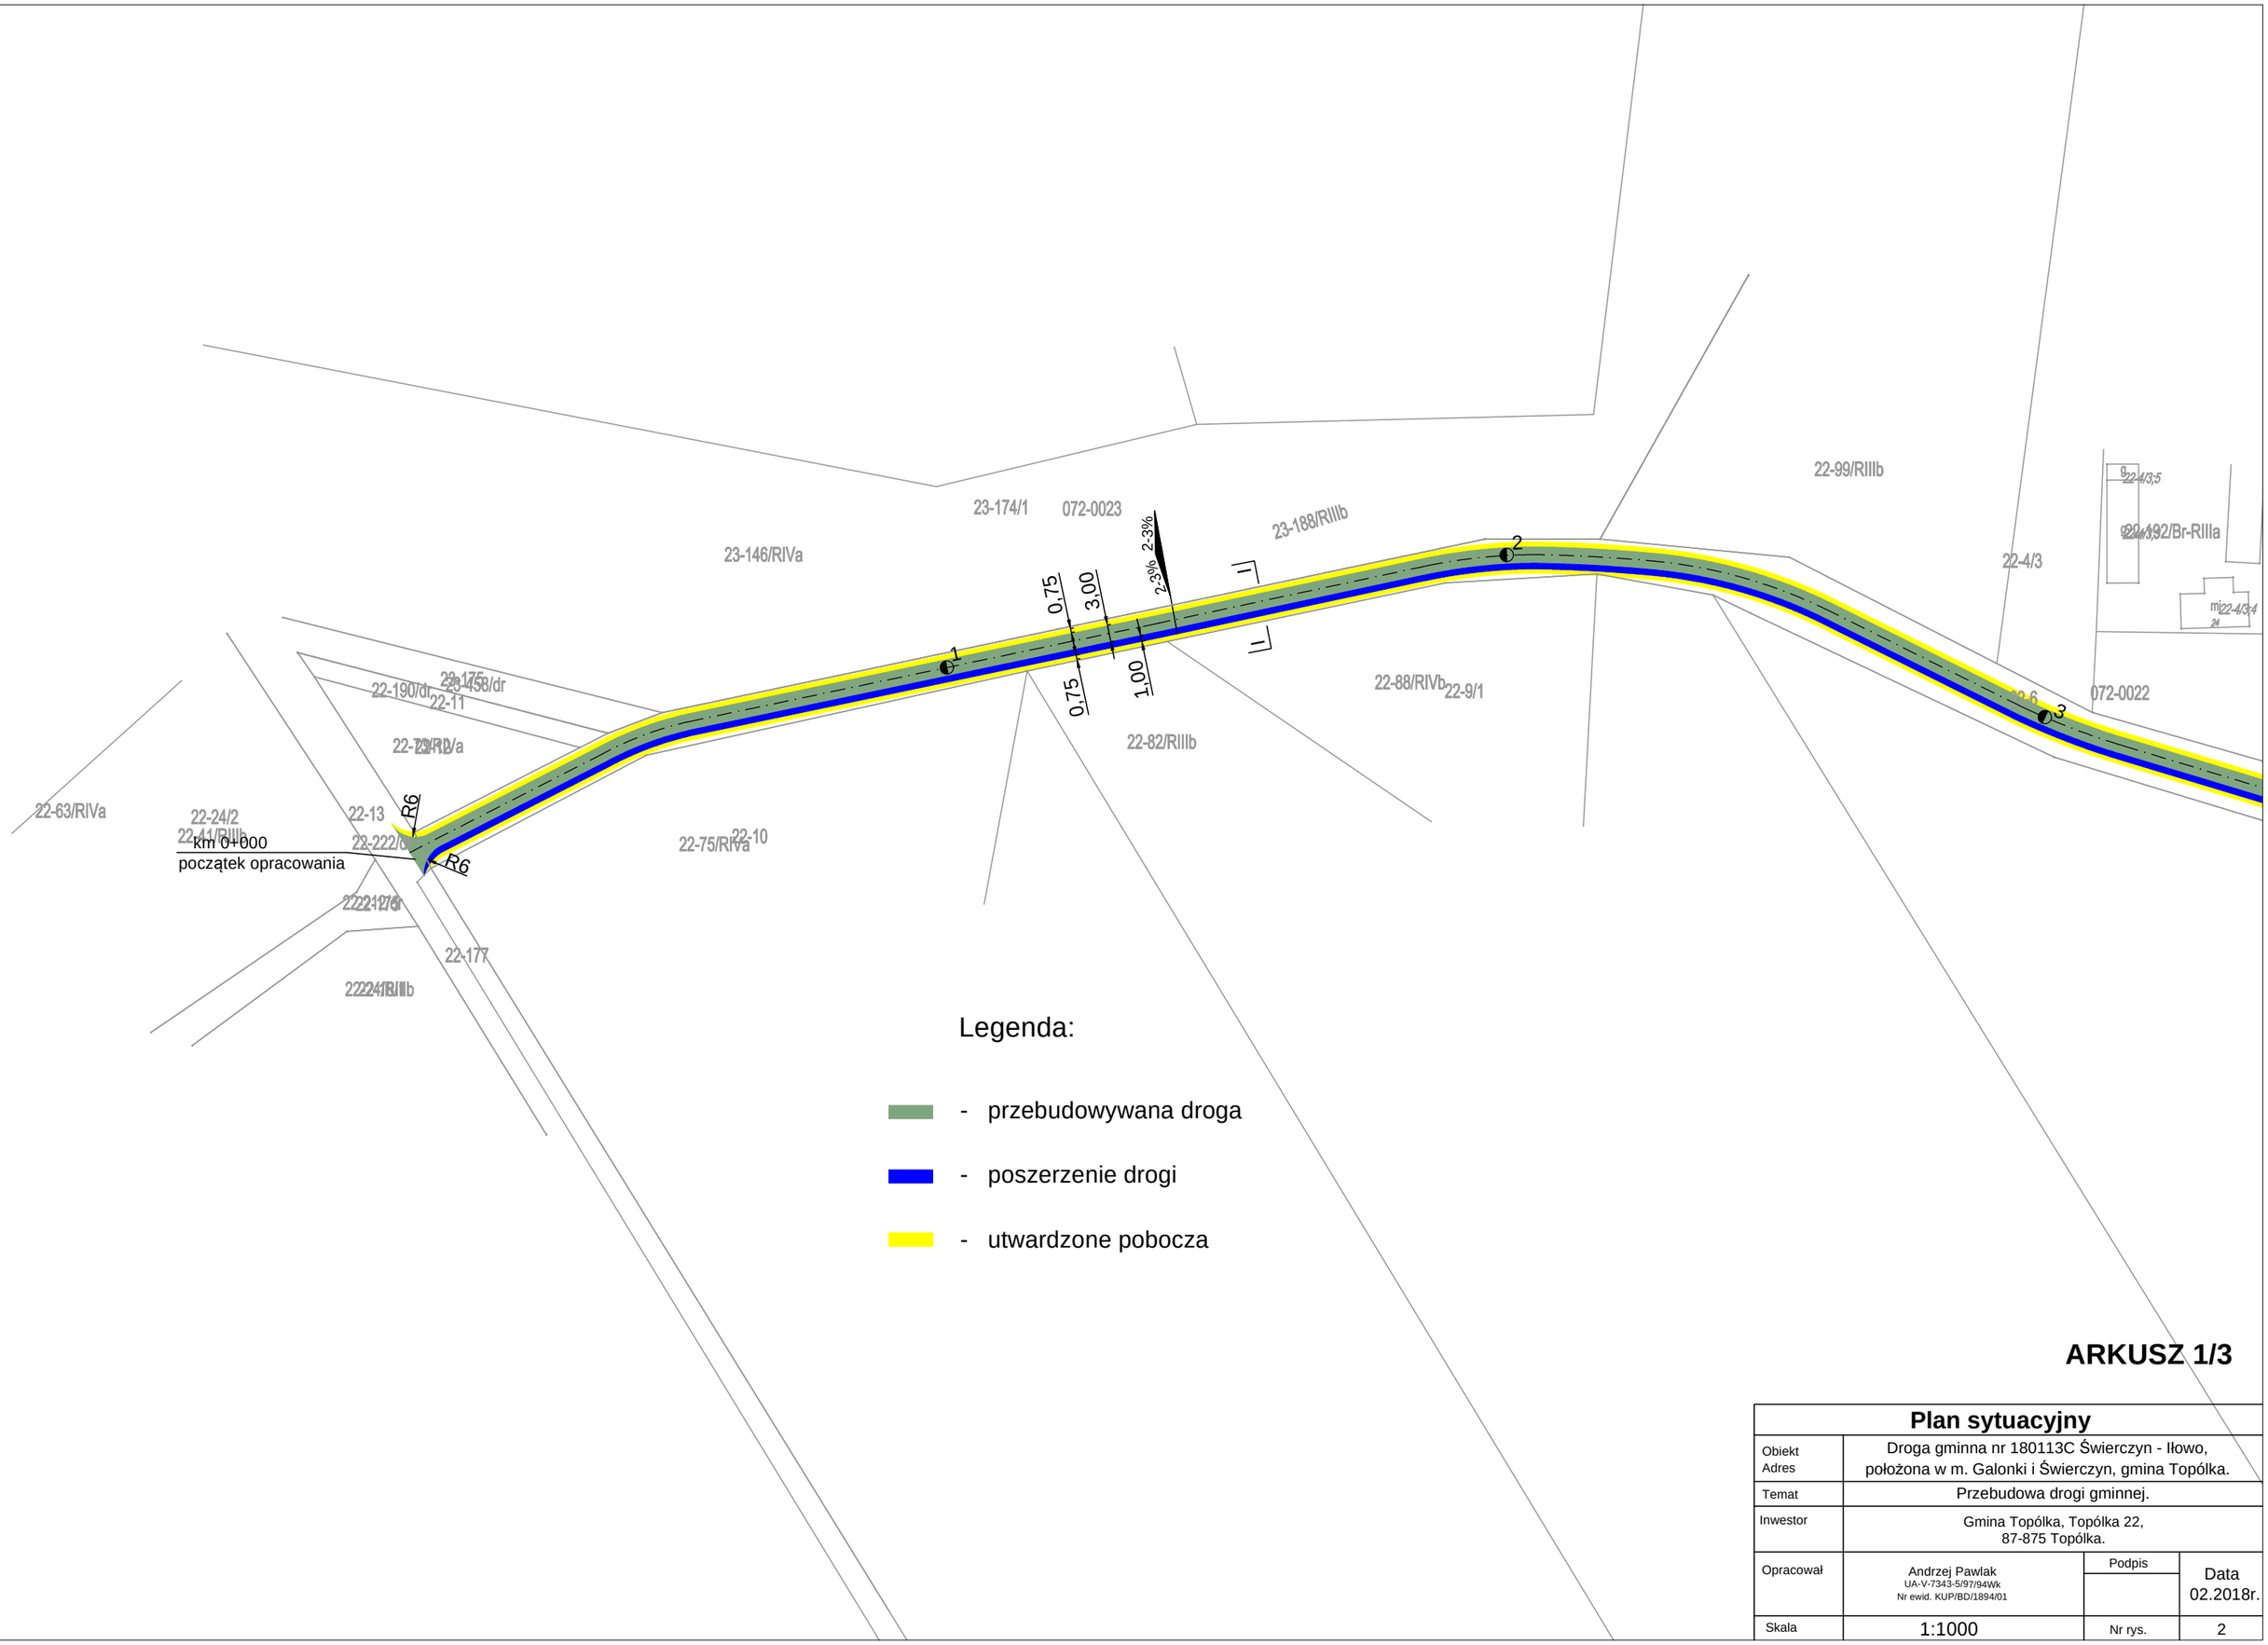

Legenda:

- przebudowywana droga
- poszerzenie drogi
- utwardzone pobocza

ARKUSZ 1/3

Plan sytuacyjny			
Obiekt Adres	Droga gminna nr 180113C Świerczyn - Iłowo, położona w m. Galonki i Świerczyn, gmina Topólka.		
Temat	Przebudowa drogi gminnej.		
Inwestor	Gmina Topólka, Topólka 22, 87-875 Topólka.		
Opracował	Andrzej Pawlak UA-V-7343-5/97/94Wk Nr ewid. KUP/BD/1894/01	Podpis	Data 02.2018r.
Skala	1:1000	Nr rys.	2