


PRZEKRÓJ NORMALNY I-I

Skala 1:50

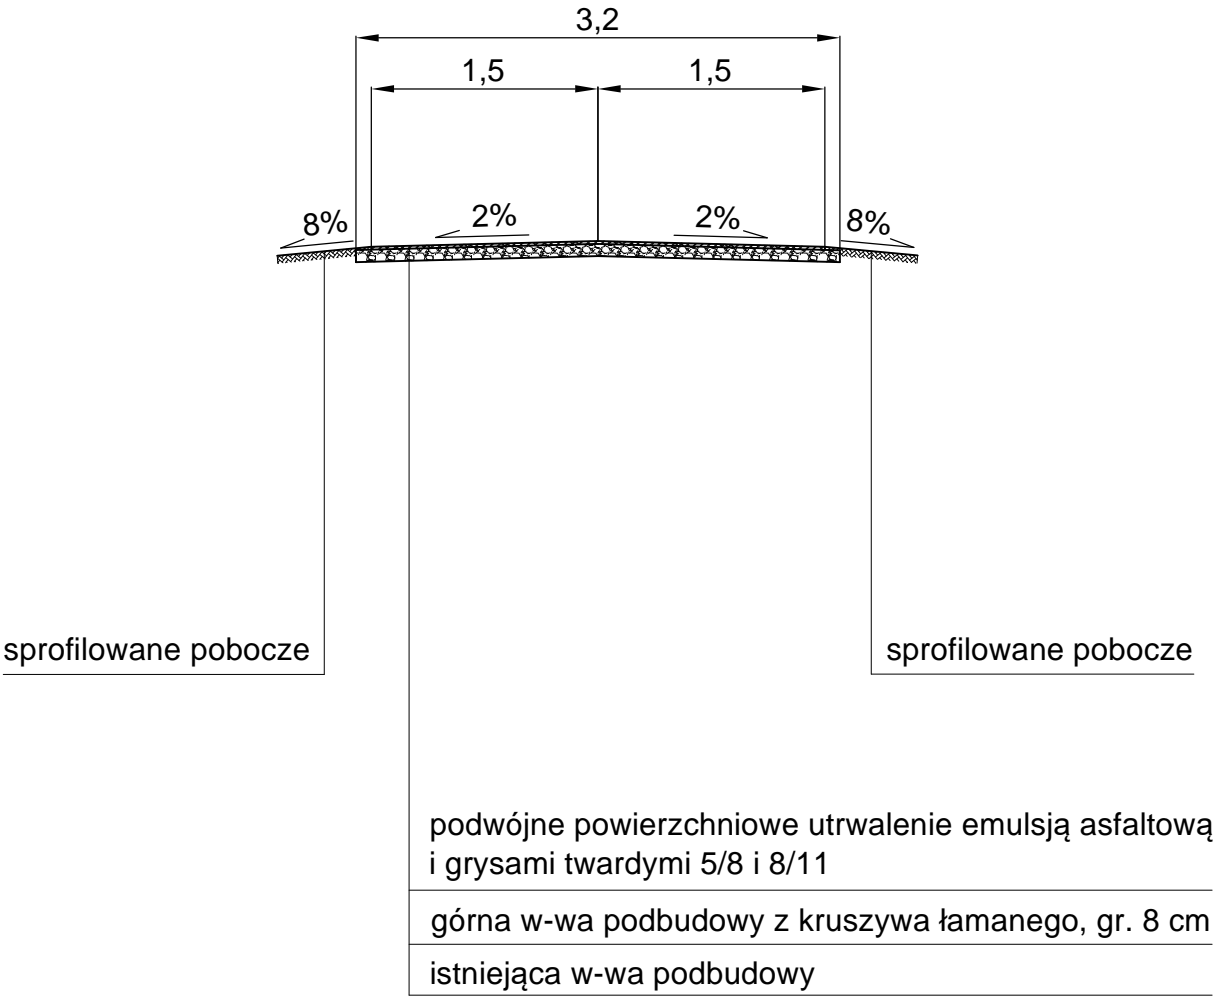

Przekrój normalny			
Obiekt Adres	Droga gminna nr 180830C Orle - Kozjaty, położona w m. Świnki, gmina Topólka.		
Temat	Przebudowa drogi gminnej.		
Inwestor	Gmina Topólka, Topolka 22, 87-875 Topólka.		
Opracował	Andrzej Pawlak Nr ewid. KUP/BD/1894/01 UA-V-7343-5/97/94Wk	Podpis	Data 02.2020r.
Skala	1:50	Nr rys.	3