


# PRZEKRÓJ NORMALNY I-I

Skala 1:50

od km 0+990 do km 1+300

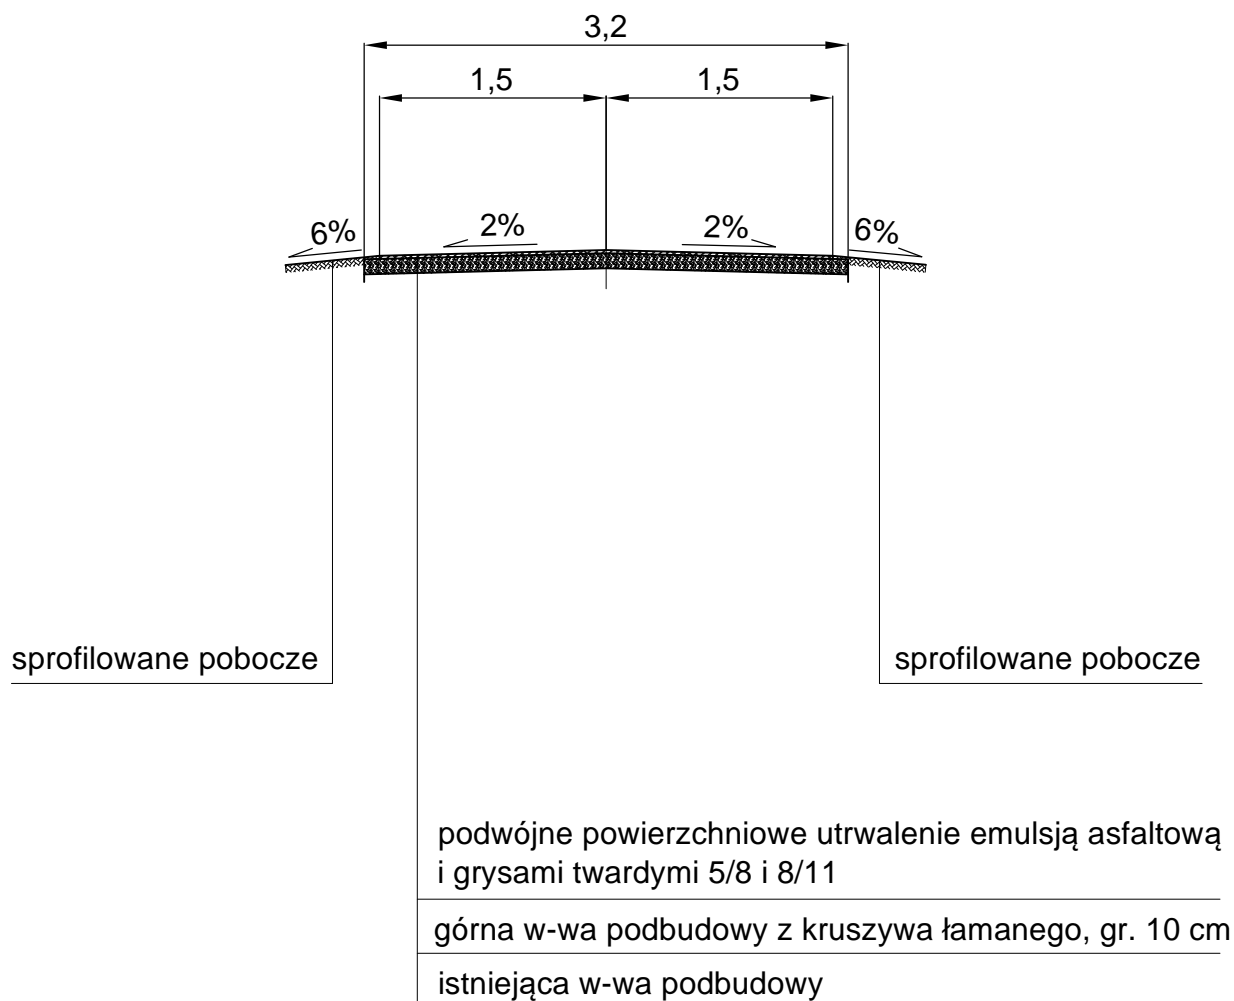

Przekrój normalny			
Obiekt	Droga gminna nr 180832C Sierakowy - Dębowiec,		
Adres	w m. Sierakowy, gmina Topółka.		
Temat	Przebudowa drogi gminnej.		
Inwestor	Gmina Topółka, Topółka 22, 87-875 Topółka.		
Opracował	Andrzej Pawlak Nr ewid. KUP/BD/1894/01 UA-V-7343-5/97/94Wk	Podpis	Data 02.2019r.
Skala	1:50	Nr rys.	3