


PRZEKRÓJ NORMALNY I-I

Skala 1:50

od km 0+450 do km 0+630

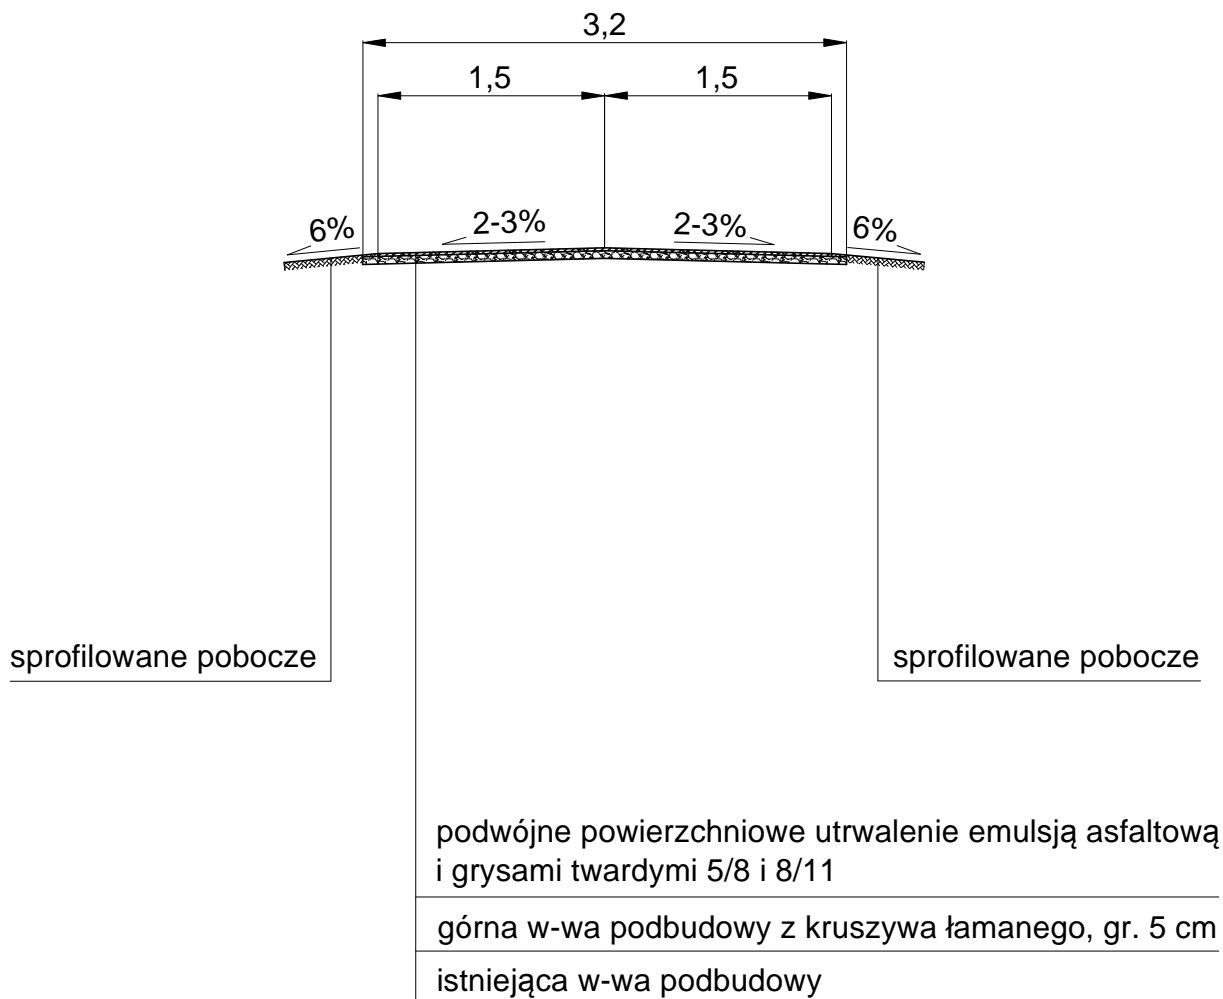

| Przekrój normalny | | | |
|-------------------|---|---------|-------------------|
| Obiekt Adres | Droga gminna Dębianki - Dębianki położona w m. Dębianki, gmina Topółka. | | |
| Temat | Przebudowa drogi gminnej. | | |
| Inwestor | Gmina Topółka, Topółka 22, 87-875 Topółka. | | |
| Opracował | Andrzej Pawlak Nr ewid. KUP/BD/1894/01 UA-V-7343-5/97/94Wk | Podpis | Data 02.2018r. |
| | | Nr rys. | |
| Skala | 1:50 | Nr rys. | 5 |