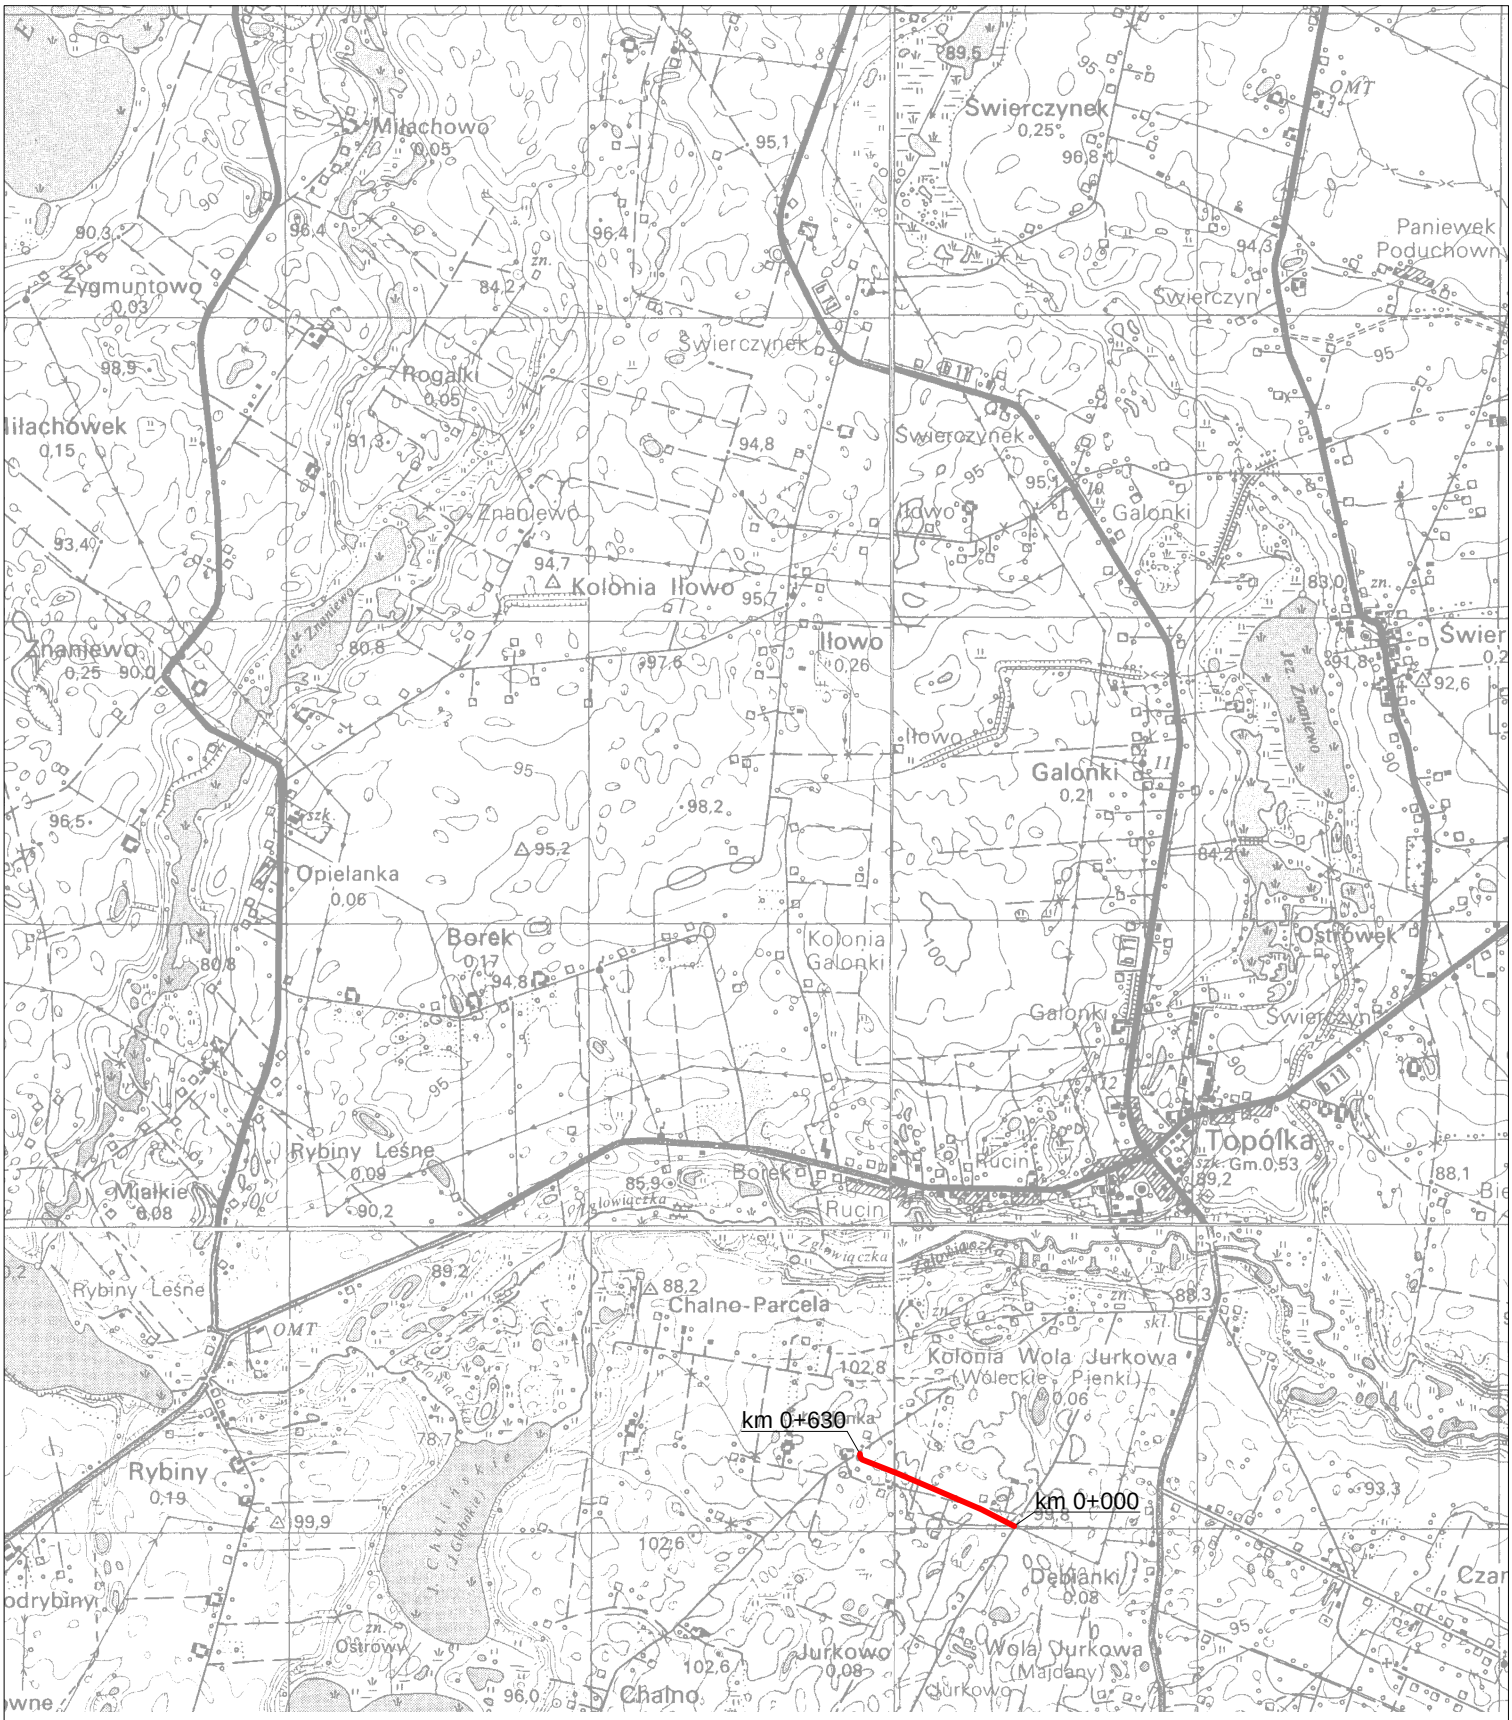

Plan orientacyjny

Obiekt Adres	Droga gminna Dębianki - Dębianki położona w m. Dębianki, gmina Topólka.		
Temat	Przebudowa drogi gminnej.		
Inwestor	Gmina Topólka, Topolka 22, 87-875 Topólka.		
Opracował	Andrzej Pawlak UA-V-7343-5/97/94Wk Nr ewid. KUP/BD/1894/01	Podpis	Data 02.2018r.
Skala	1:25000	Nr rys.	1