


# PRZEKRÓJ NORMALNY I-I

Skala 1:50

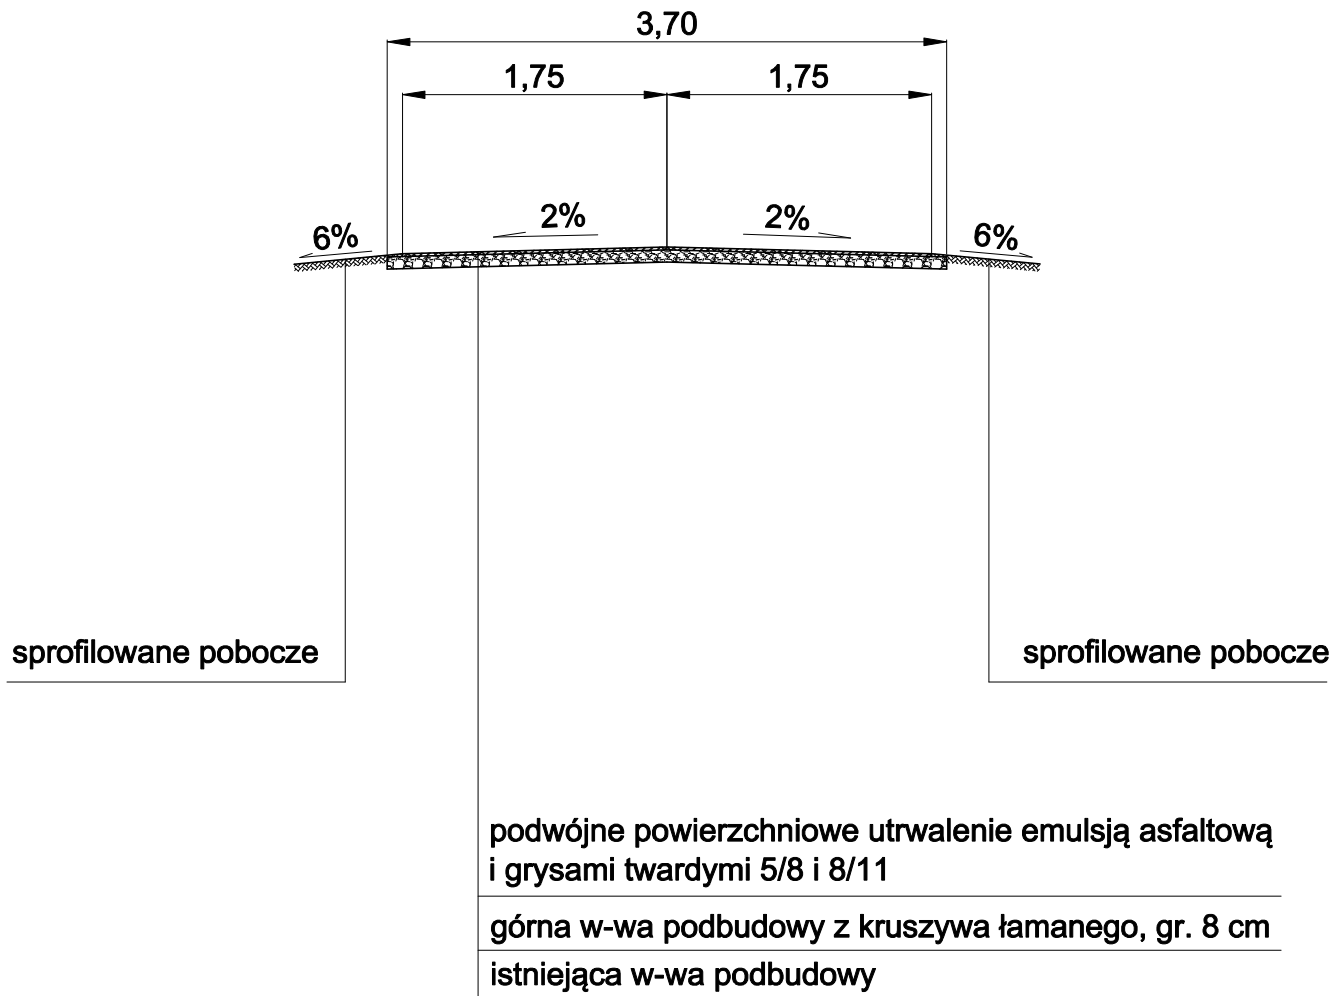

## Przekrój normalny

Obiekt Adres	Droga gminna Debianki - Wola Jurkowa, gmina Topólka.		
Temat	Remont drogi gminnej.		
Inwestor	Gmina Topólka, Topólka 22, 87-875 Topólka.		
Opracował	Andrzej Pawlak Nr ewid. KUP/BD/1894/01 UA-V-7343-G/97/94Wk	Podpis	Data 01.2015r.
Skala	1:50	Nr rys.	3