


# PRZEKRÓJ NORMALNY I-I

Skala 1:50

od km 0+630 do km 1+026

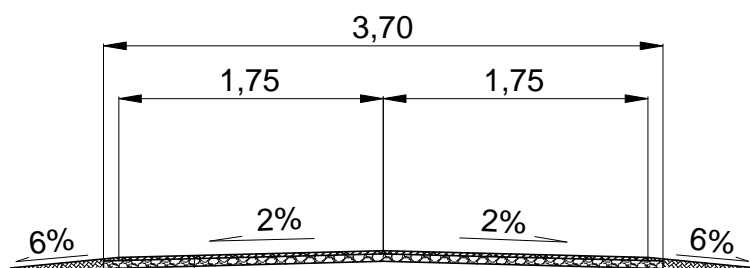

sprofilowane pobocze

sprofilowane pobocze

podwójne powierzchniowe utwardzenie emulsją asfaltową i grysami twardymi 5/8 i 8/11

górna w-wa podbudowy z kruszywa łamanego, gr. 5 cm  
istniejąca w-wa podbudowy

## Przekrój normalny

Obiekt Adres	Droga gminna nr 180835C Orle - Rybiny, położona w m. Orle, gmina Topolka.		
Temat	Przebudowa drogi gminnej.		
Inwestor	Gmina Topolka, Topolka 22, 87-875 Topolka.		
Opracował	Andrzej Pawlak Nr ewid. KUP/BD/1894/01 UA-V-7343-5/97/94Wk	Podpis	Data 02.2018r.
Skala	1:50	Nr rys.	3