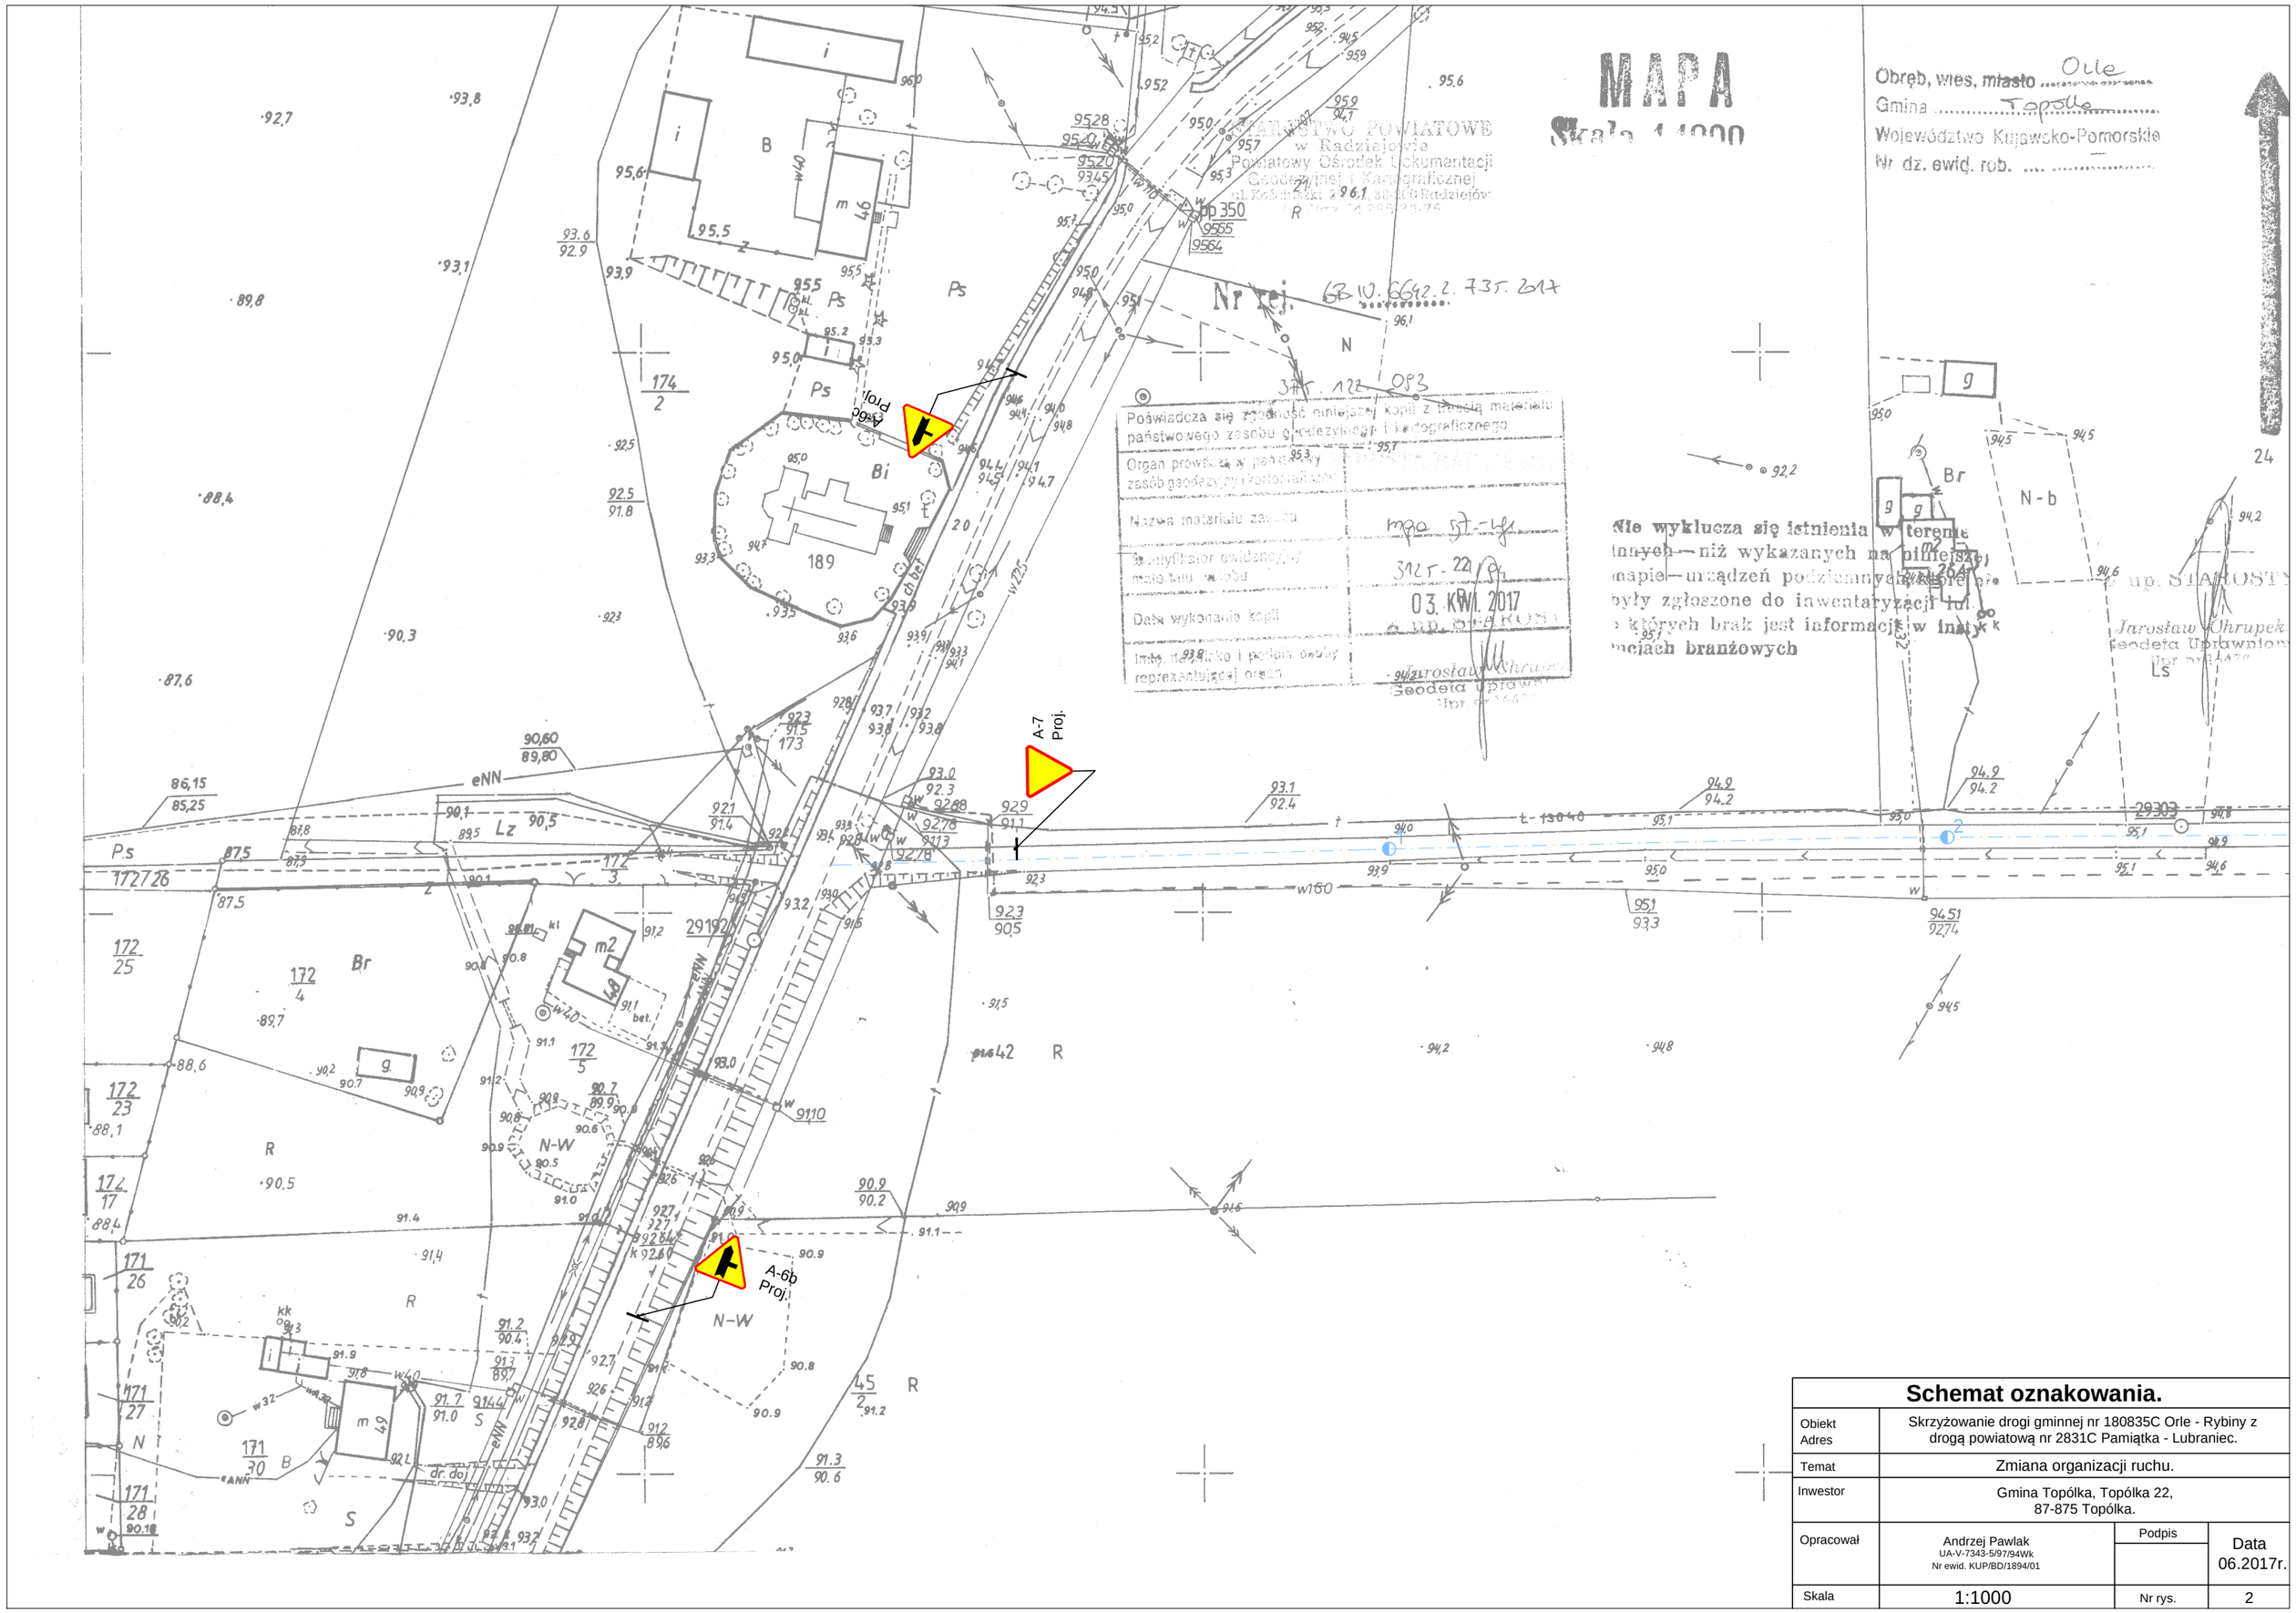

Schemat oznakowania.

Obiekt Adres	Skrzyżowanie drogi gminnej nr 180835C Orle - Rybiny z drogą powiatową nr 2831C Pamiątka - Lubraniec.		
Temat	Zmiana organizacji ruchu.		
Inwestor	Gmina Topólka, Topólka 22, 87-875 Topólka.		
Opracował	Andrzej Pawlak UA-V-7343-5/97/94Wk Nr ewid. KUP/BD/1894/01	Podpis	Data 06.2017r.
Skala	1:1000	Nr rys.	2