

MAPA

Skala 1:1000

365.344.102 365.344.101
365.344.103

Poświadczam się zgodność niniejszej kopii z treścią materiału państwowego zasobu geodezyjnego i kartograficznego	
Organ prowadzący: STAROSTA RADZIEJOWSKI	
Nazwa i numer planu:	mapa syt-wys
Numer ewidencyjny materiału zasobu:	3124-70/99
Data wykonania kopii:	16. STY. 2015
Imię, nazwisko i podpis osoby reprezentującej organ:	Z up. STAROSTY

Jarostaw Chrupek
Geodeta Uprawniony
Upr. nr 16478

Nie wyklucza się istnienia w terenie innych – niż wykazanych na niniejszej mapie – urządzeń podziemnych, które nie były zgłoszone do inwentaryzacji lub o których brak jest informacji w istniejących branżowych

Z up. STAROSTY
Jarostaw Chrupek
Geodeta Uprawniony
Upr. nr 16478


STAROSTWO POWIATOWE
w Radziejowie
Powiatowy Ośrodek Dokumentacji
Geodezyjnej i Kartograficznej
ul. Kościuszki 20/22, 86-200 Radziejów
tel./fax 54 285-38-75

Legenda:

- remontowana droga

ARKUSZ 1/3

Plan sytuacyjny			
Obiekt	Droga gminna Świerczynek - Świerczynek II,		
Adres	gmina Topółka.		
Temat	Remont drogi gminnej.		
Investor	Gmina Topółka, Topółka 22, 87-875 Topółka.		
Opracował	Andrzej Pawlak UA-V-7345-587/94WK Nr ewid. KUP/BD/189401	Podpis	Data 01.2015r.
Skala	1:1000	Nr rys.	2

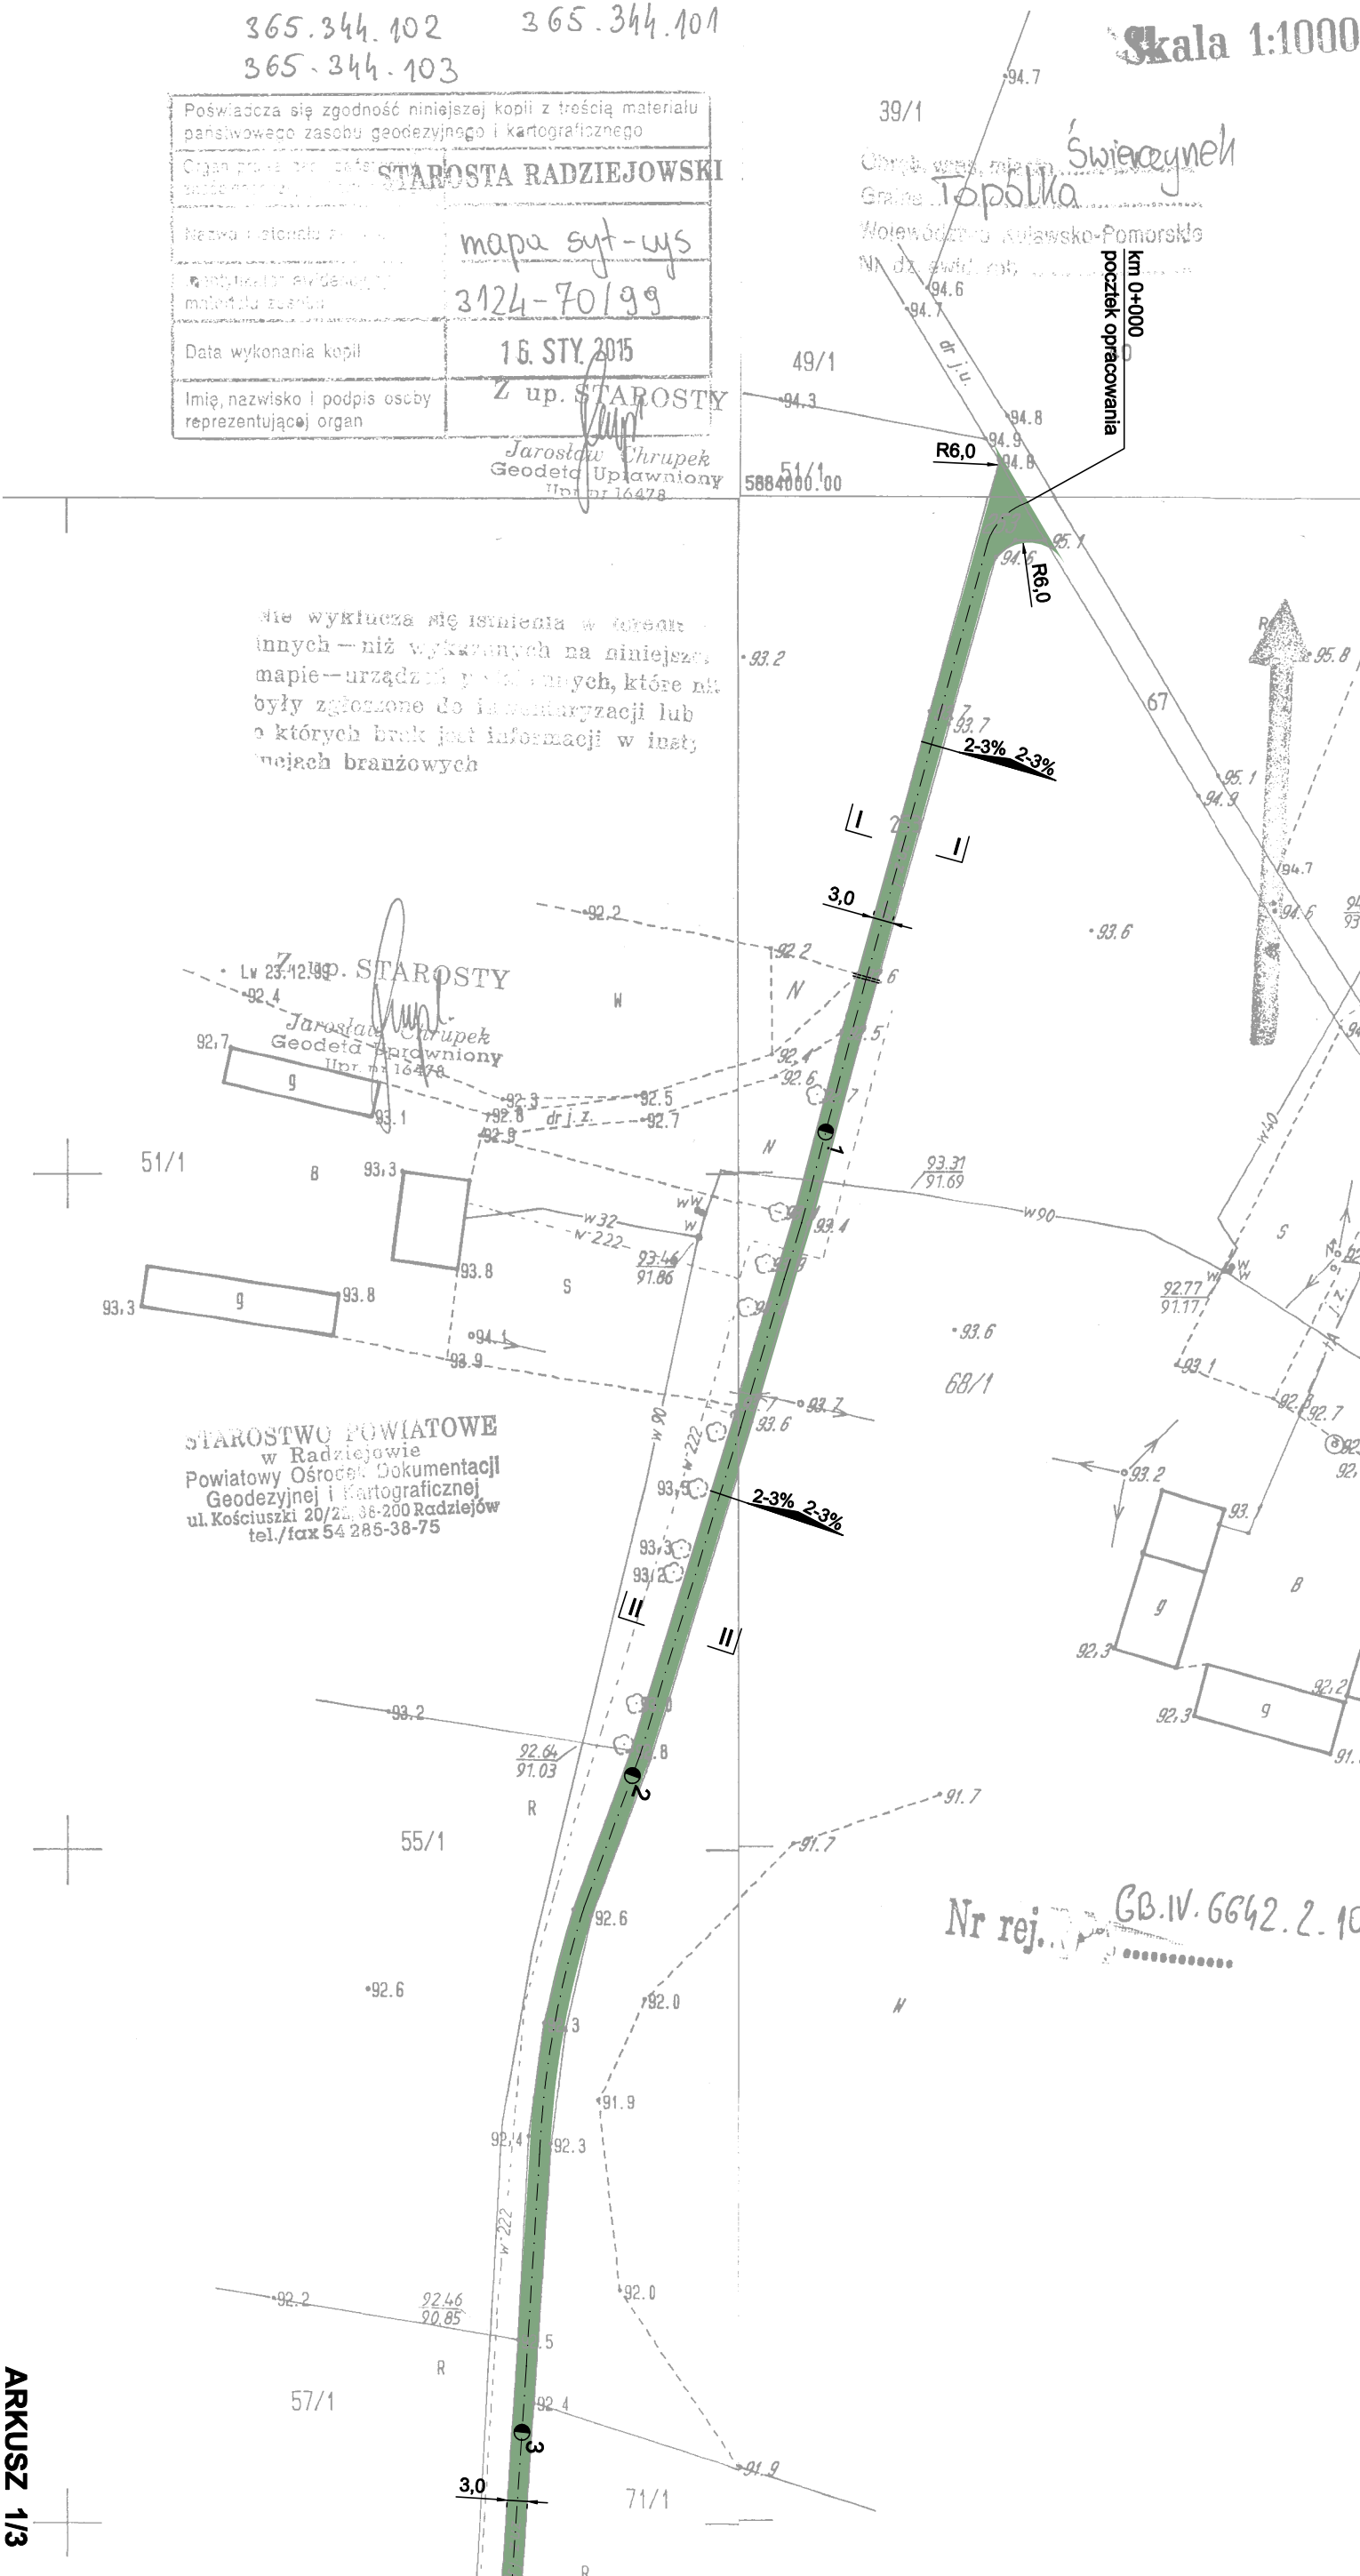

Nr rej. GB.IV.6642.2.100.2015