


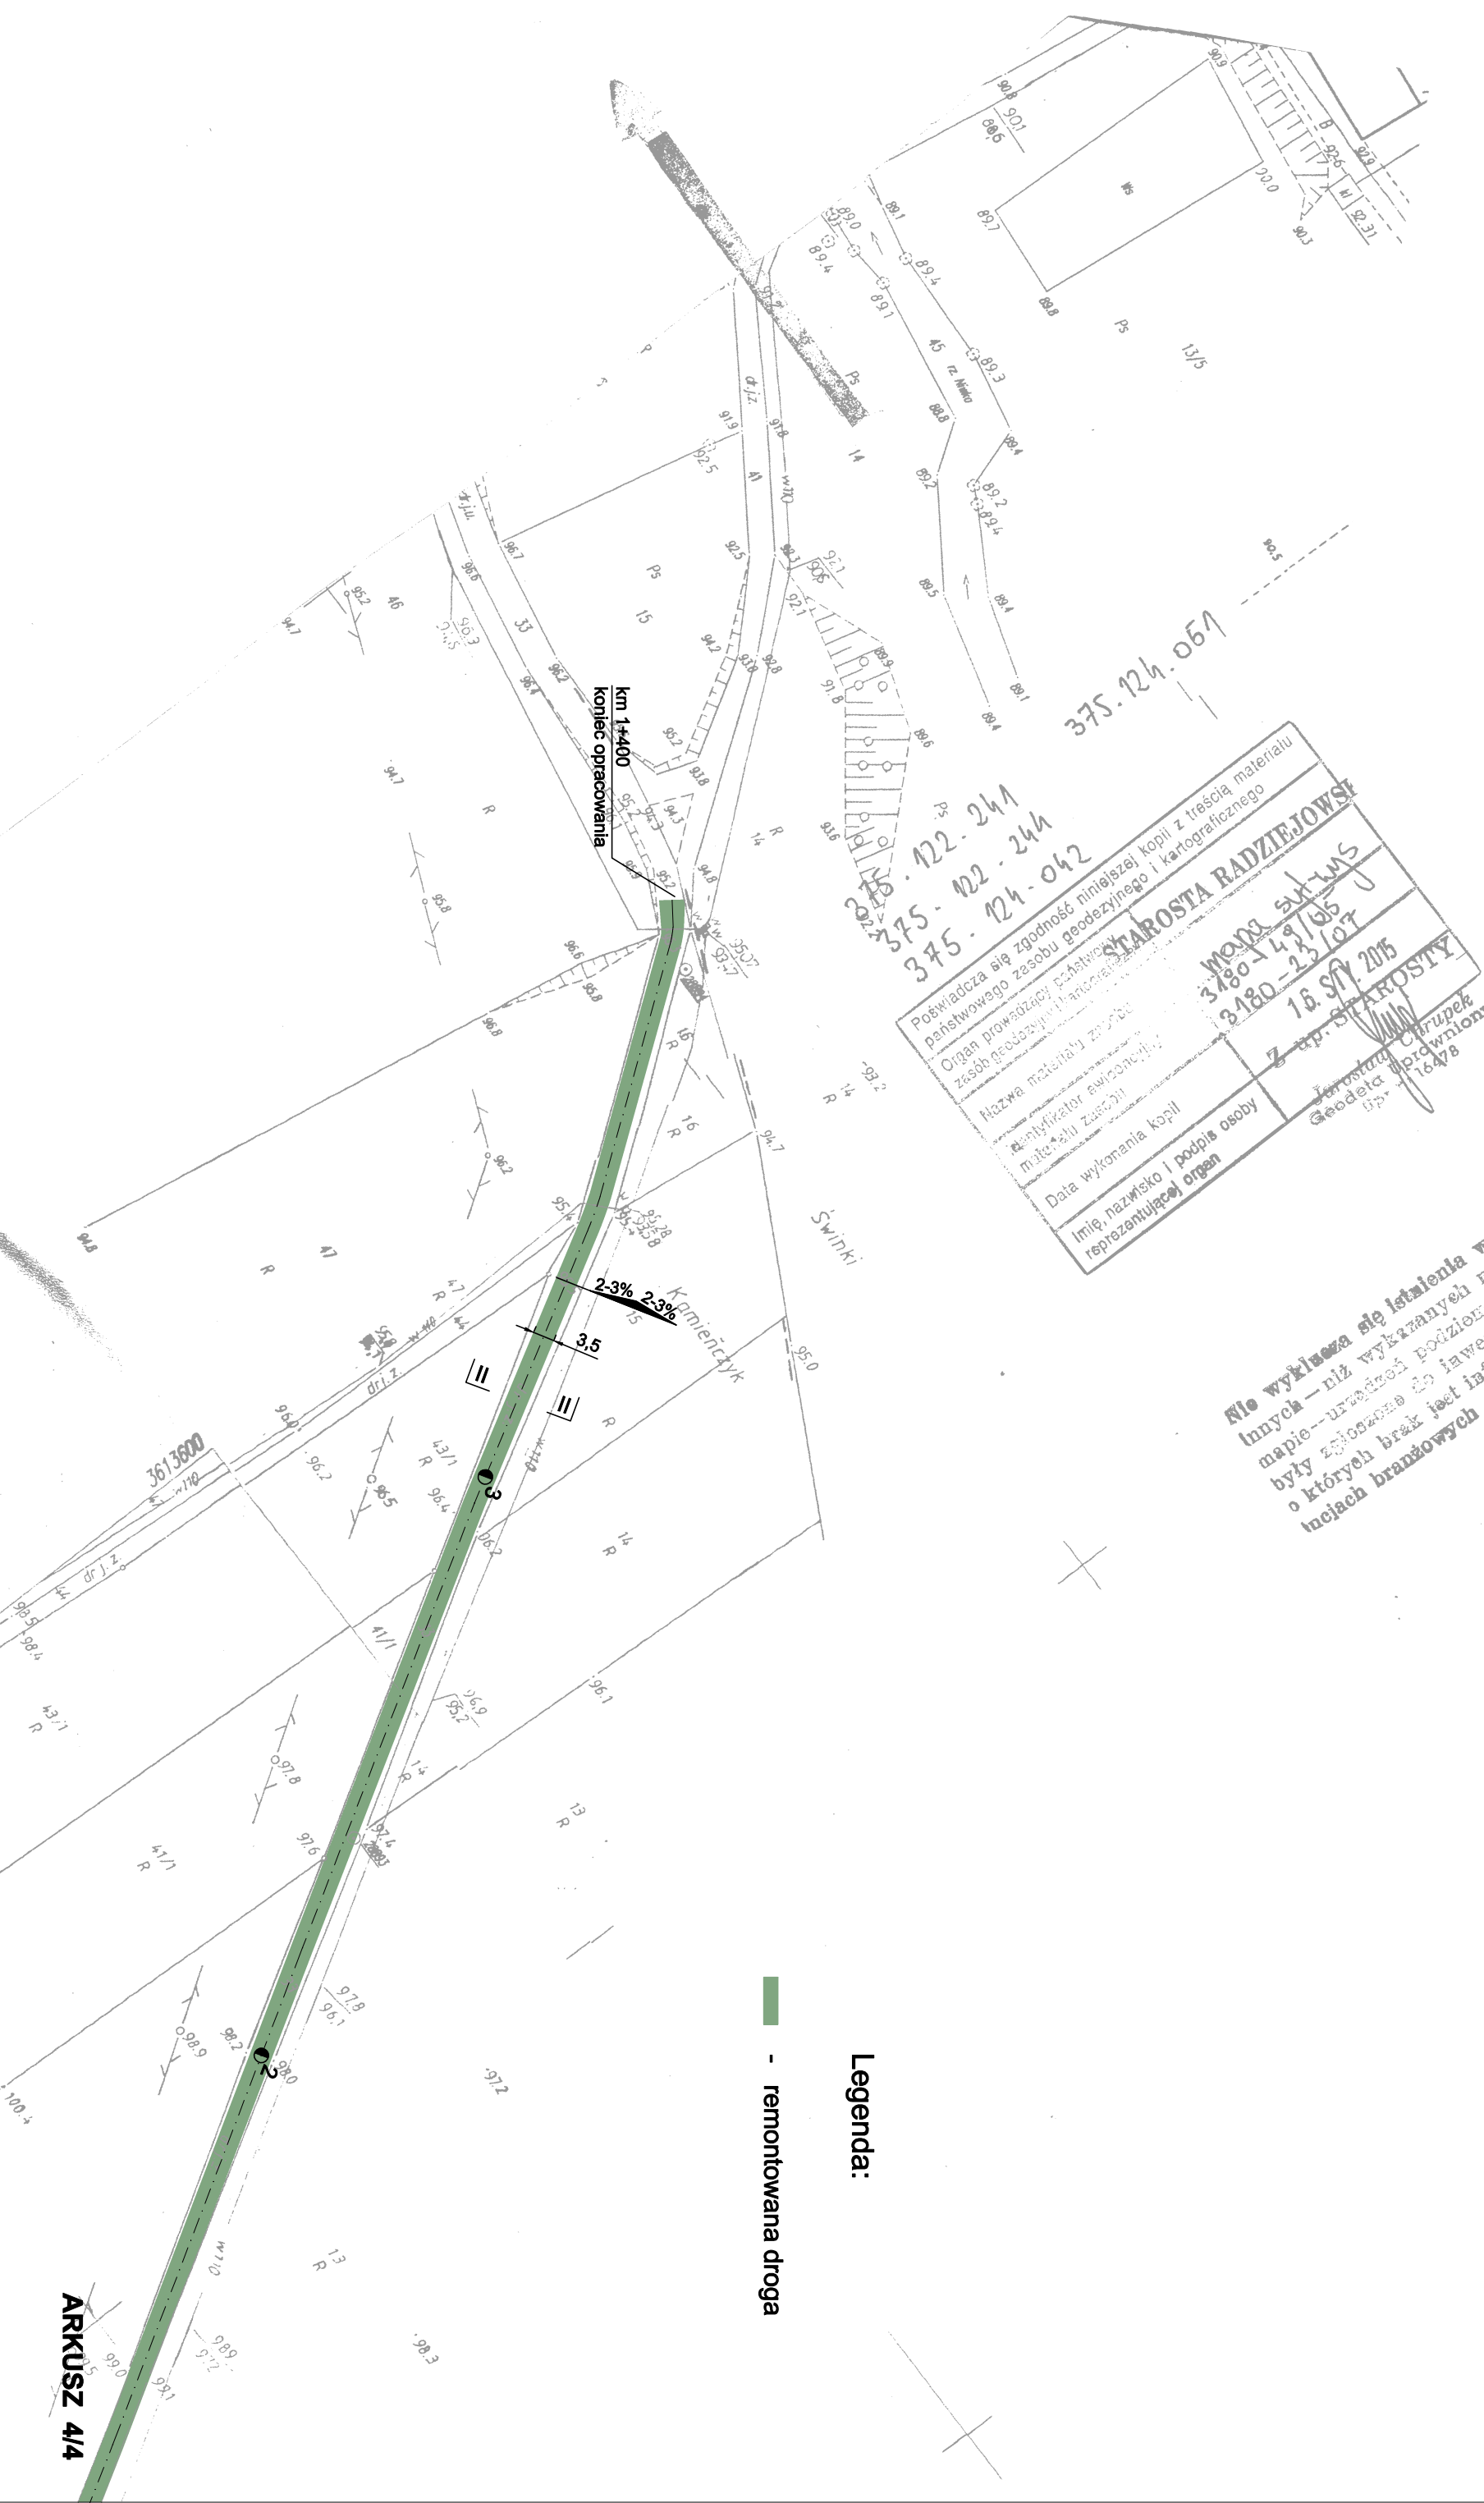

Legenda:

— - remontowana droga

375.122.241
375.122.244
375.124.042

375.124.057

Pobawiać się zgodność niniejszej kopii z treścią materiału państwowego zasobu geodezyjnego i kartograficznego	
Organ prowadzący państwową zasob geodezyjny i kartograficzny	
Nazwa materiału z archiwum	
Identyfikator ewidencyjny	
Data wykonania kopii	
Imię, nazwisko i podpis osoby reprezentującej organ	
Mona Sztwys 3180-49/05 3180-23/07 15.07.2015 Z up. STAROSTY Jarosław Chrupek Geodeta uprawniający Dpr. 16478	

Nie wykłada się istnienia w terenie innych niż wykazanych na niniejszej mapie urządzeń podziemnych, które nie były zgłoszone do inwentaryzacji lub o których brak jest informacji w inwentaryzacji brankowych

Z up. STAROSTY
Jarosław Chrupek
Geodeta uprawniający
Dpr. 16478