


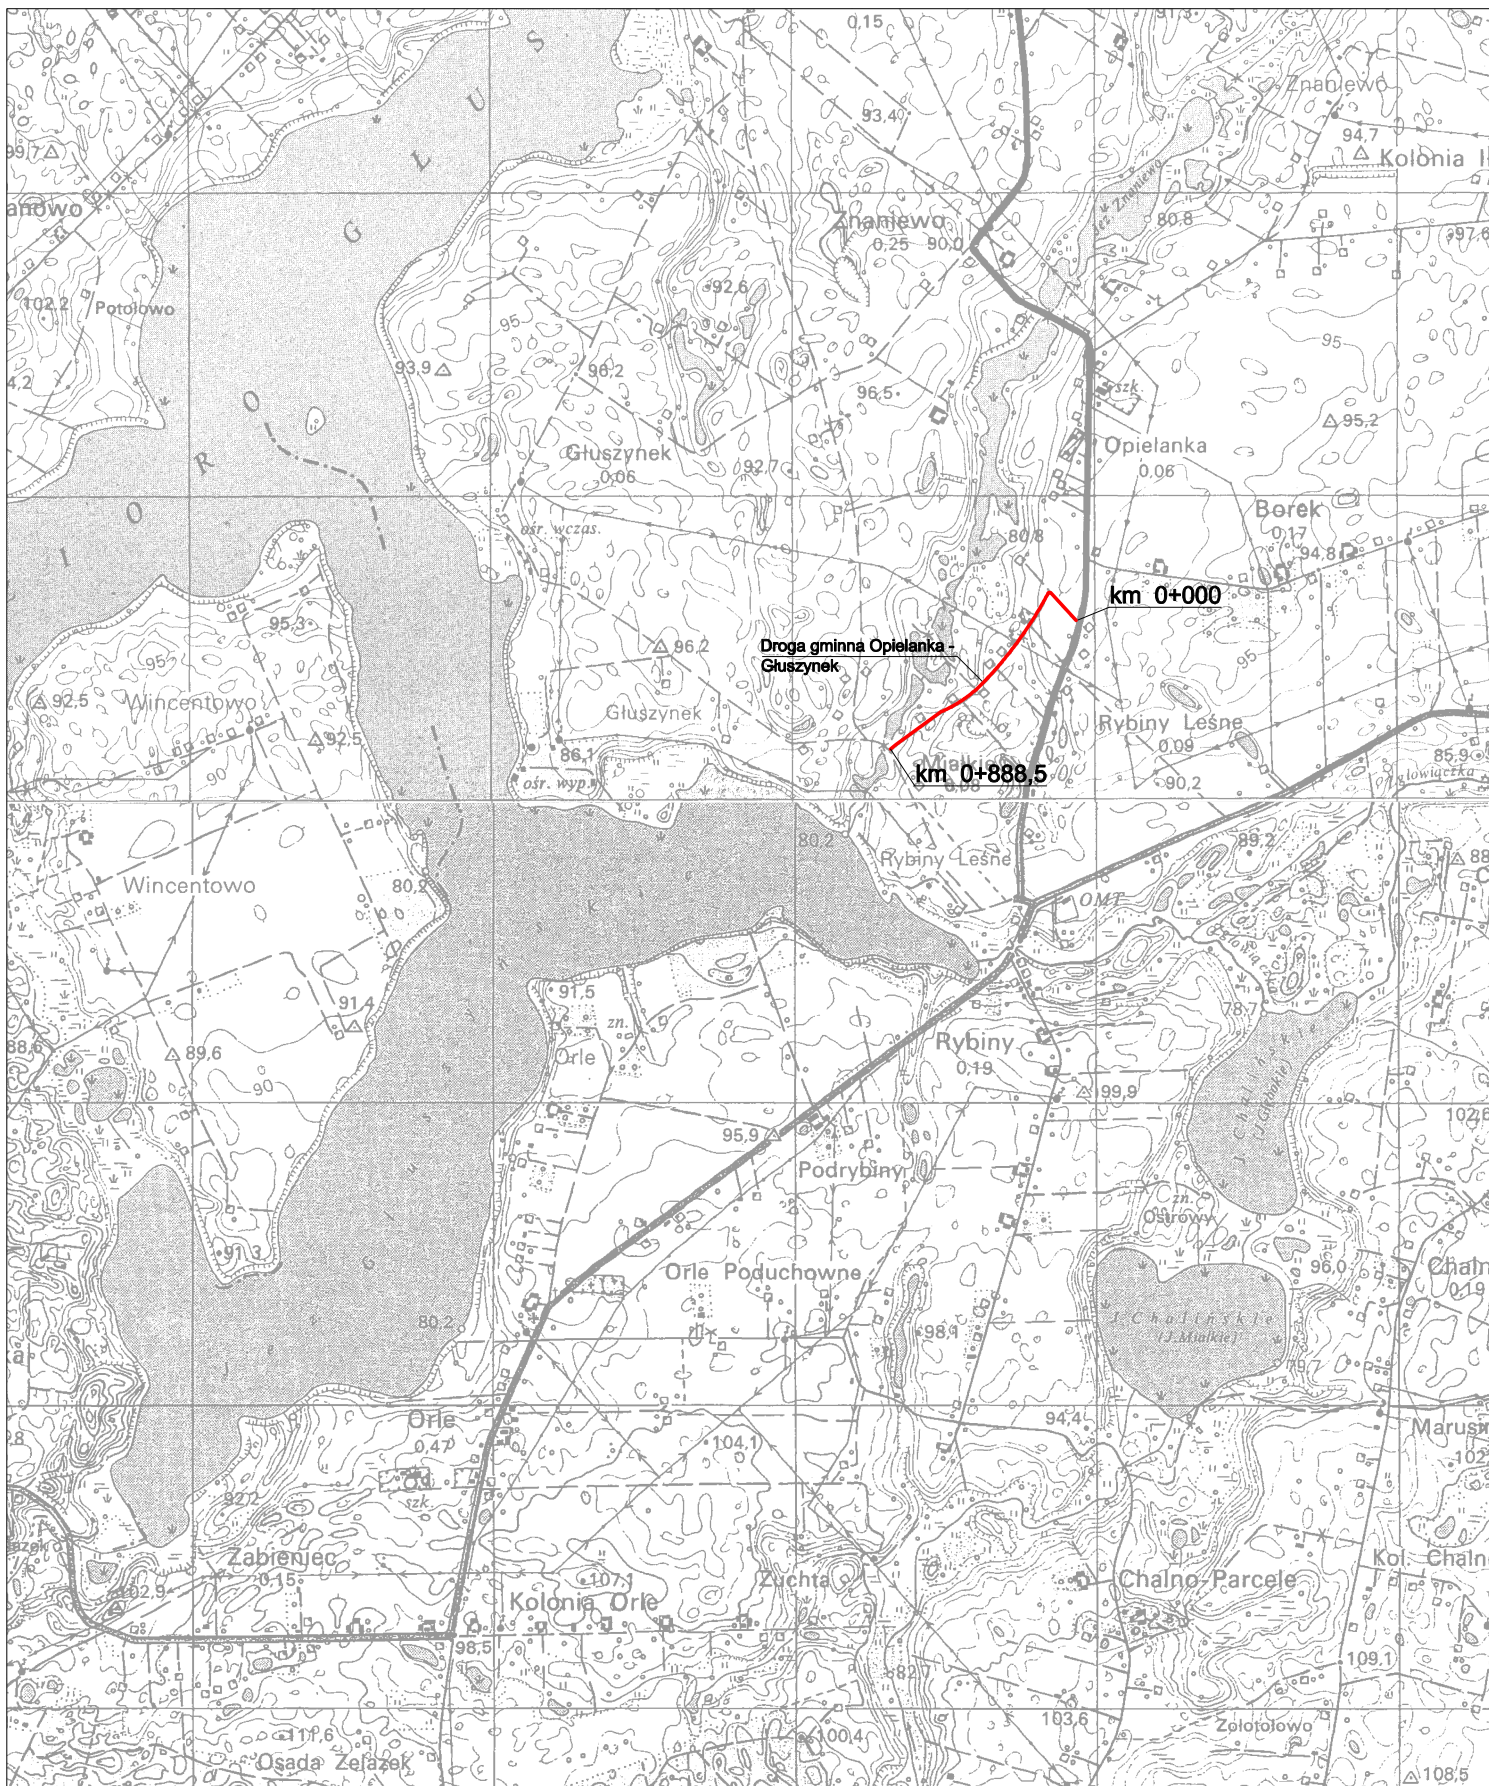

Plan orientacyjny

Obiekt	Droga gminna Opielanka - Głuszynek, gmina Topółka.		
Adres			
Temat	Remont drogi gminnej.		
Inwestor	Gmina Topółka, Topółka 22, 87-875 Topółka.		
Opracował	Andrzej Pawlak UA-V-7343-5/87/84Wk Nr ewid. KUP/BD/1894/01	Podpis	Data 11.2014r.
Skala	1:25000	Nr rys.	
		1	