


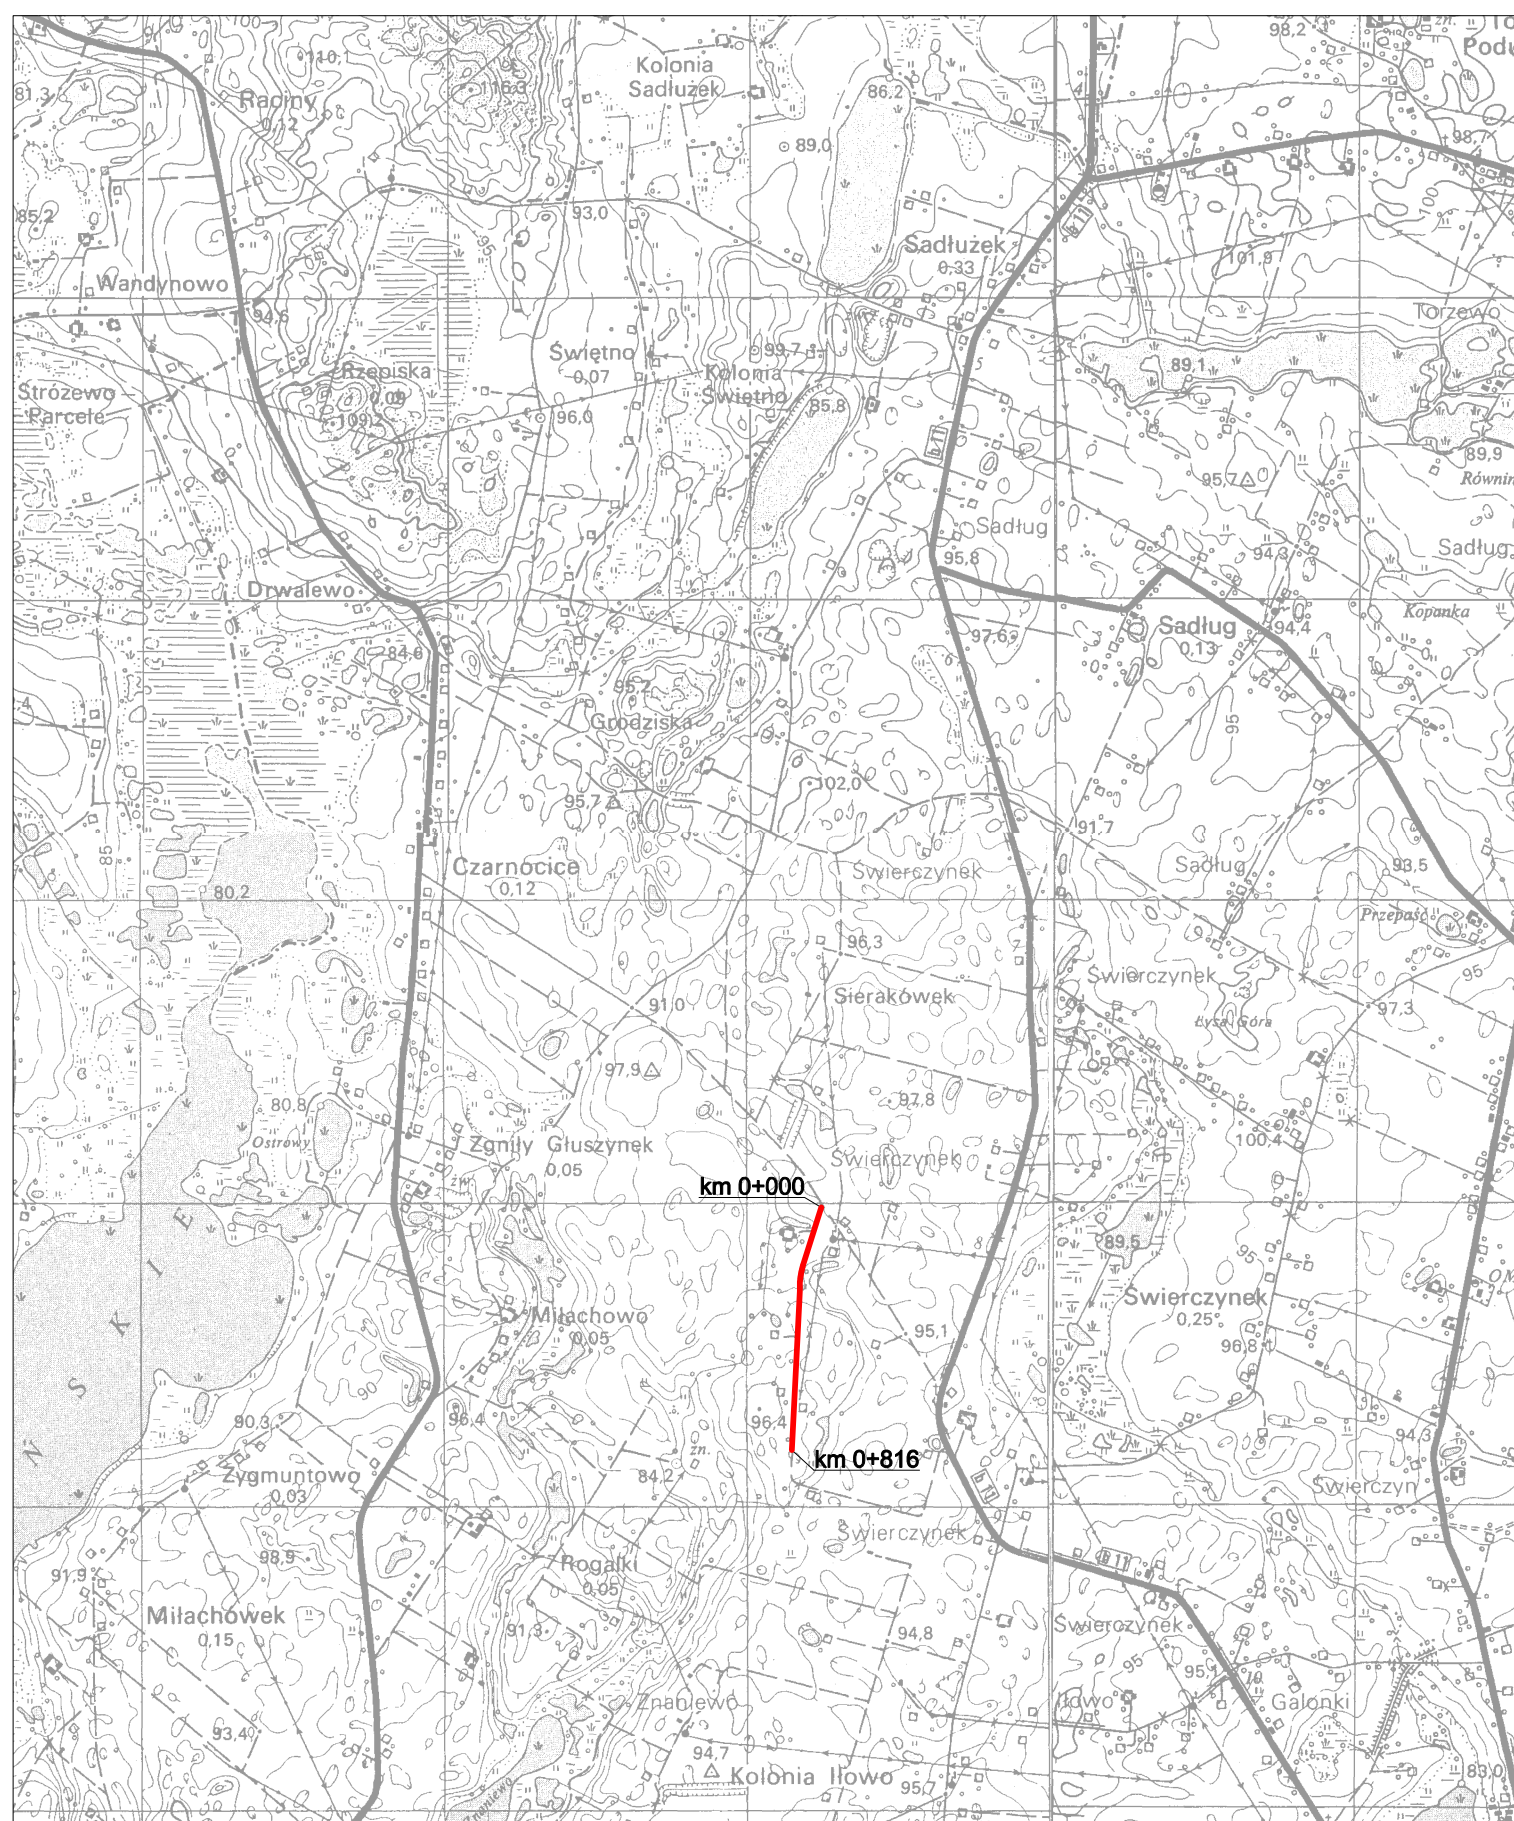

Plan orientacyjny			
Obiekt	Droga gminna Świerczynek - Świerczynek II, gmina Topolka.		
Adres			
Temat	Remont drogi gminnej.		
Inwestor	Gmina Topolka, Topolka 22, 87-875 Topolka.		
Opracował	Andrzej Pawlak UA-V-7343-5/87/84Wk Nr ewid. KUP/BD/1894/01	Podpis	Data 01.2015r.
Skala	1:25000	Nr rys.	1