


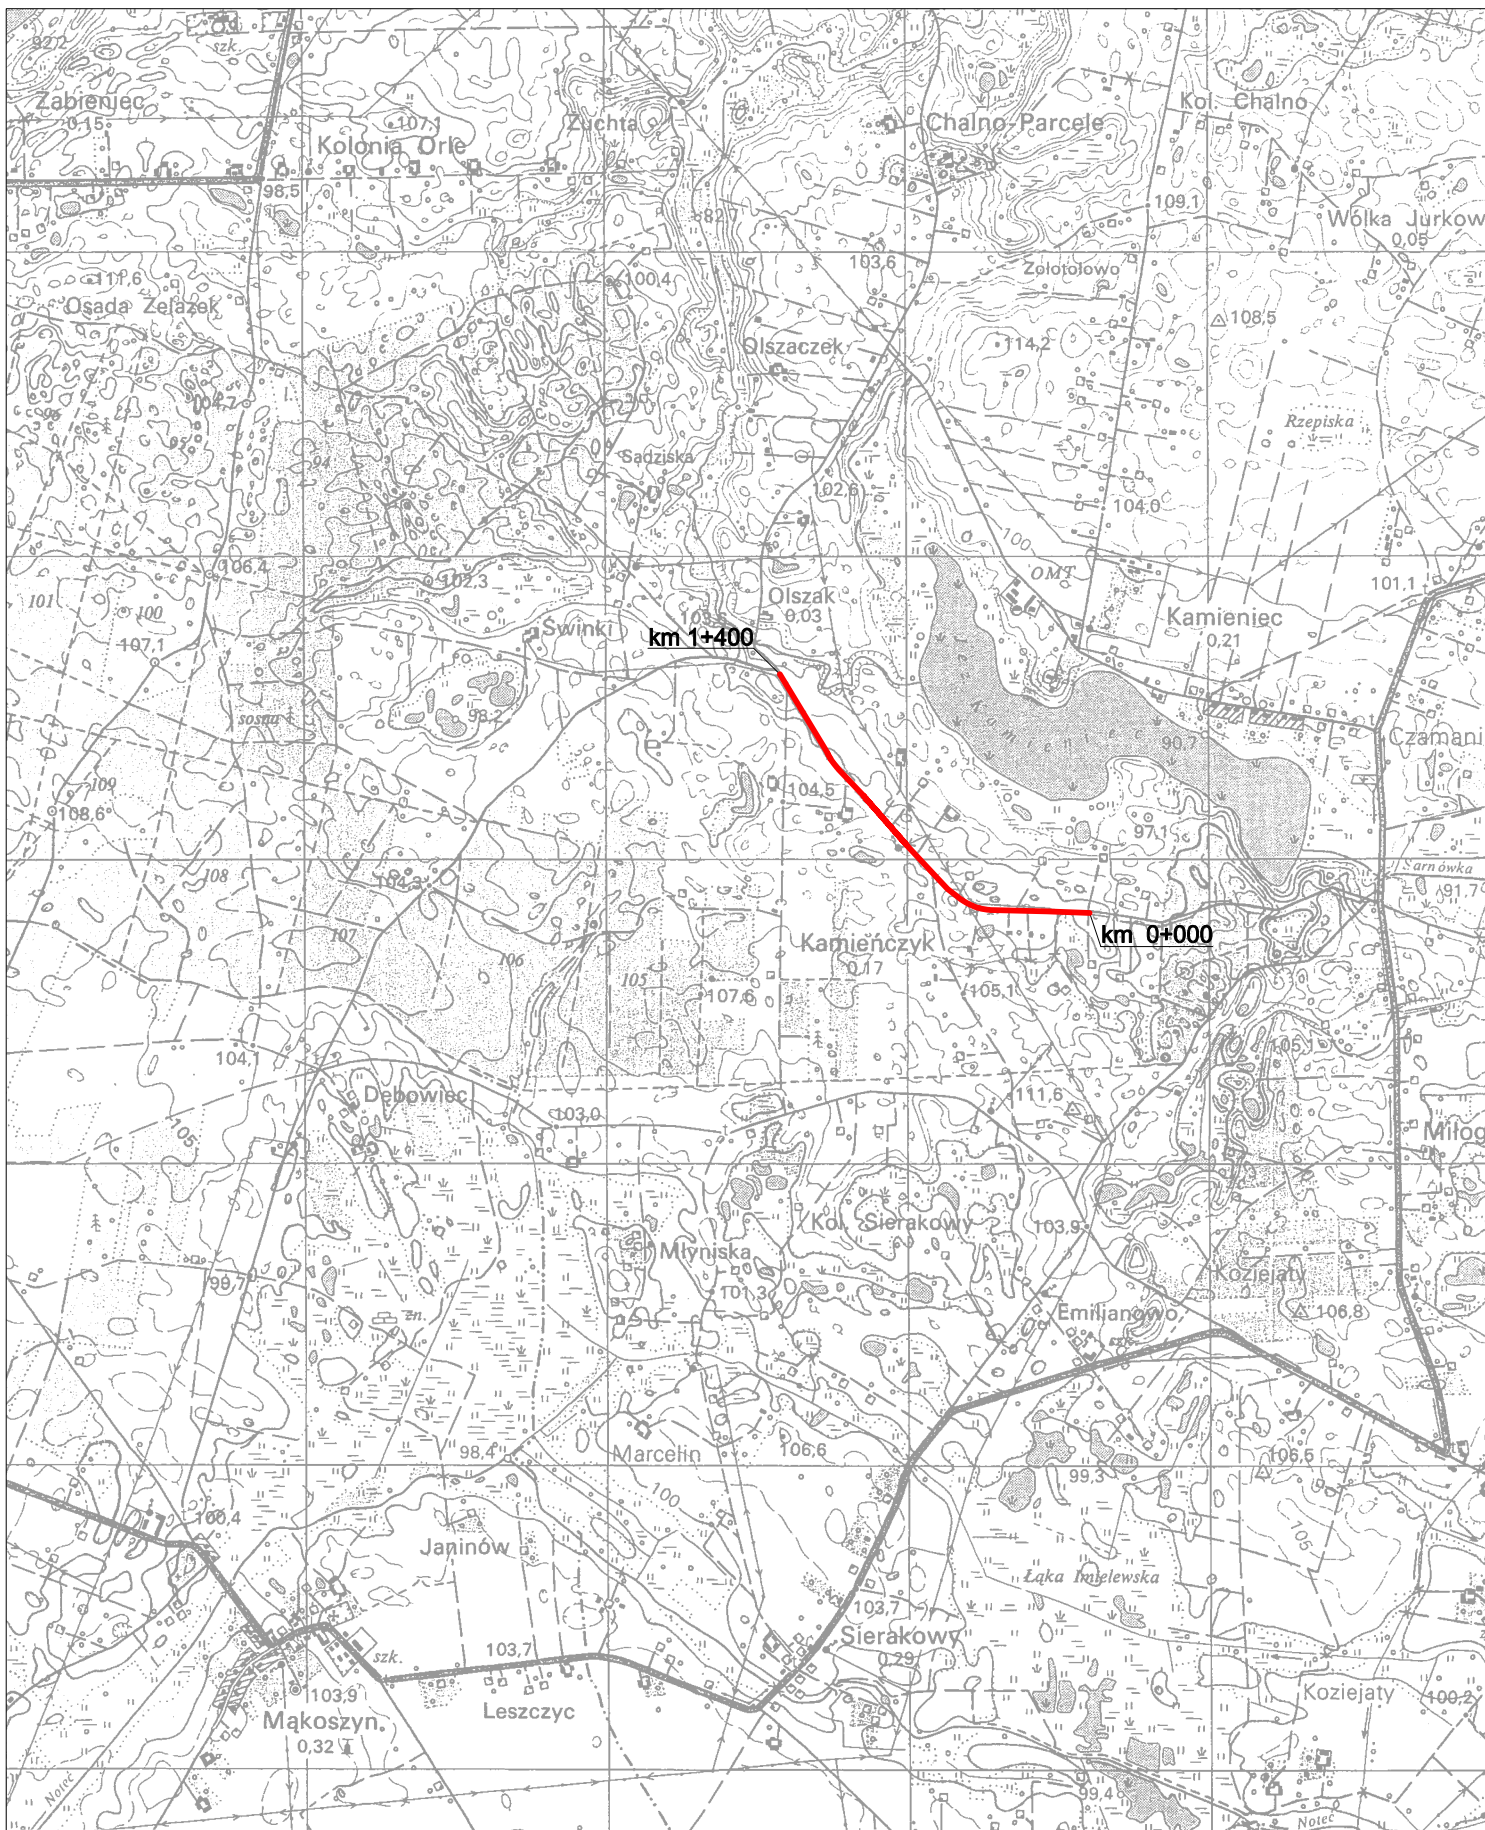

### Plan orientacyjny

|           |                                                                  |         |           |
|-----------|------------------------------------------------------------------|---------|-----------|
| Obiekt    | Droga gminna nr 180830C Kozjaty - Orle,                          |         |           |
| Adres     | gmina Topolka.                                                   |         |           |
| Temat     | Remont drogi gminnej.                                            |         |           |
| Inwestor  | Gmina Topolka, Topolka 22,<br>87-875 Topolka.                    |         |           |
| Opracował | Andrzej Pawlak<br>UA-V-7343-5/87/84Wk<br>Nr ewid. KUP/BD/1894/01 | Podpis  | Data      |
|           |                                                                  |         | 01.2015r. |
| Skala     | 1:25000                                                          | Nr rys. | 1         |