


PRZEKRÓJ NORMALNY II-II

Skala 1:50

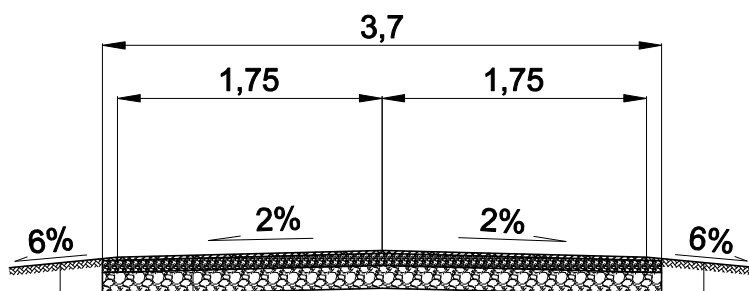

sprofilowane pobocze

sprofilowane pobocze

podwójne powierzchniowe utwardzenie emulsją asfaltową i grysami twardymi 5/8 i 8/11

górna w-wa podbudowy z kruszywa łamanego, gr. 5 cm

dolna w-wa podbudowy z kruszywa łamanego, gr. 10 cm

istniejąca warstwa podbudowy

Przekrój normalny

Obiekt Adres	Droga gminna Opielanka - Głuszynek, gmina Topolka.		
Temat	Remont drogi gminnej.		
Inwestor	Gmina Topółka, Topolka 22, 87-875 Topółka.		
Opracował	Andrzej Pawlak Nr ewid. KUP/BD/1894/01 UA-V-7343-5/87/94Wk	Podpis	Data 11.2014r.
Skala	1:50	Nr rys.	4