


PRZEKRÓJ NORMALNY II-II

Skala 1:50

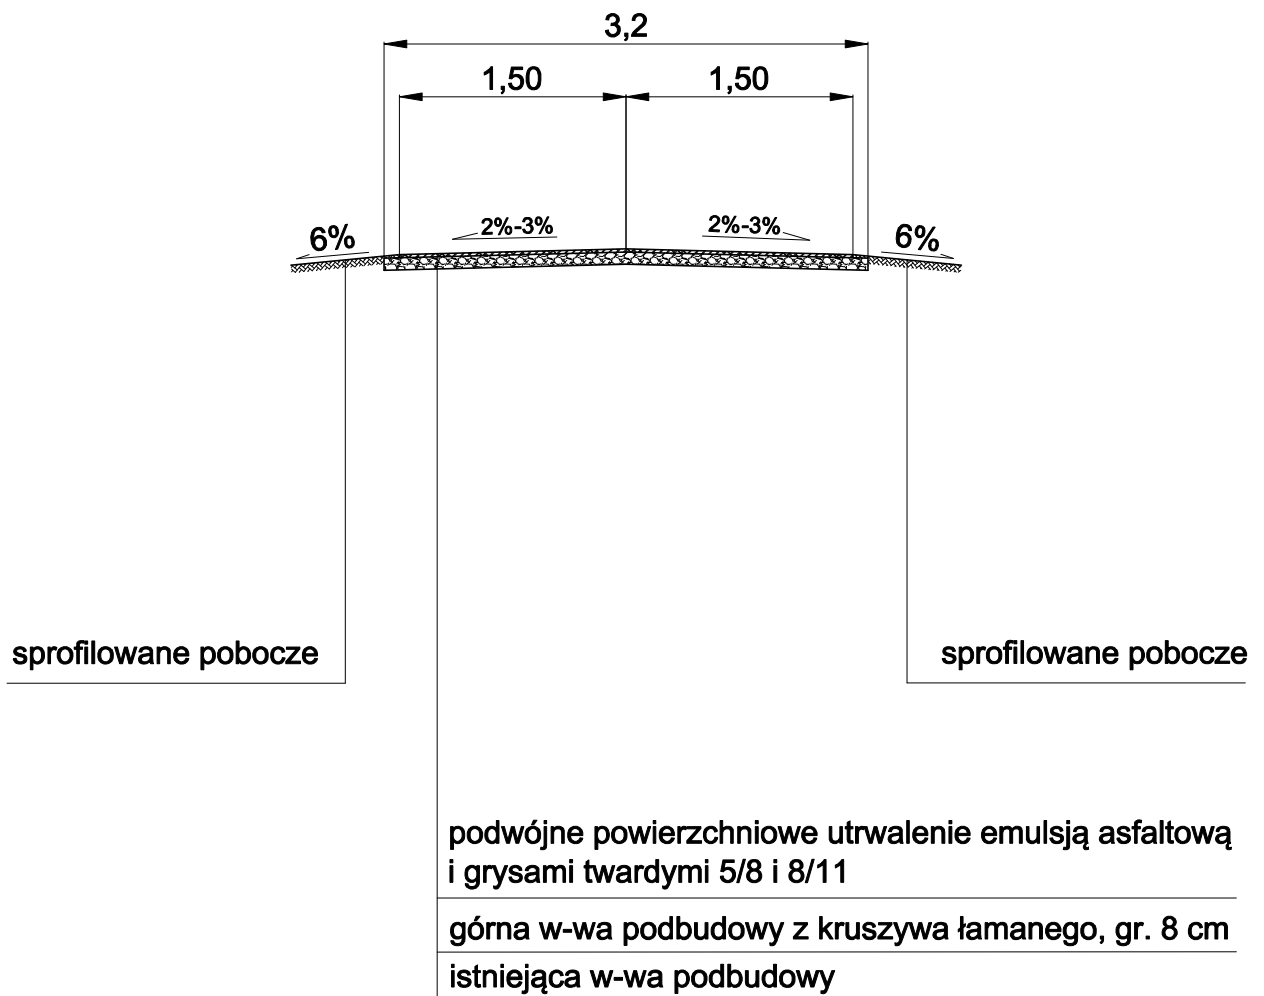

Przekrój normalny			
Obiekt Adres	Droga gminna Świerczynek - Świerczynek II, gmina Topolka.		
Temat	Remont drogi gminnej.		
Inwestor	Gmina Topolka, Topolka 22, 87-875 Topolka.		
Opracował	Andrzej Pawlak Nr ewid. KUP/BD/1894/01 UA-V-7343-5/87/94Wk	Podpis	Data 01.2015r.
Skala	1:50	Nr rys.	4