


PRZEKRÓJ NORMALNY I-I

Skala 1:50

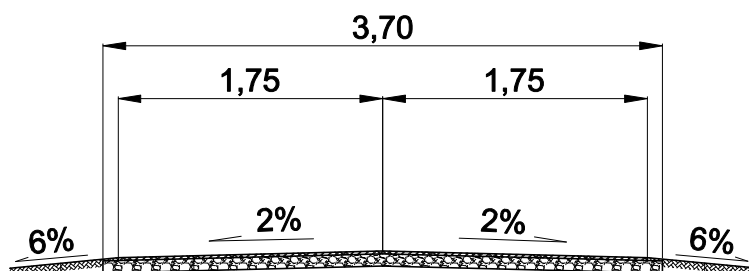

sprofilowane pobocze

sprofilowane pobocze

podwójne powierzchniowe utwardzenie emulsją asfaltową i grysami twardymi 5/8 i 8/11

górna w-wa podbudowy z kruszywa łamanego, gr. 10 cm
istniejąca w-wa podbudowy

Przekrój normalny

Obiekt Adres	Droga gminna nr 180820C Rybiny - Kamieniec, gmina Topolka.		
Temat	Remont drogi gminnej.		
Inwestor	Gmina Topółka, Topółka 22, 87-875 Topółka.		
Opracował	Andrzej Pawlak Nr ewid. KUP/BD/1894/01 UA-V-7343-5/87/94Wk	Podpis	Data 01.2014r.
Skala	1:50	Nr rys.	
			3