



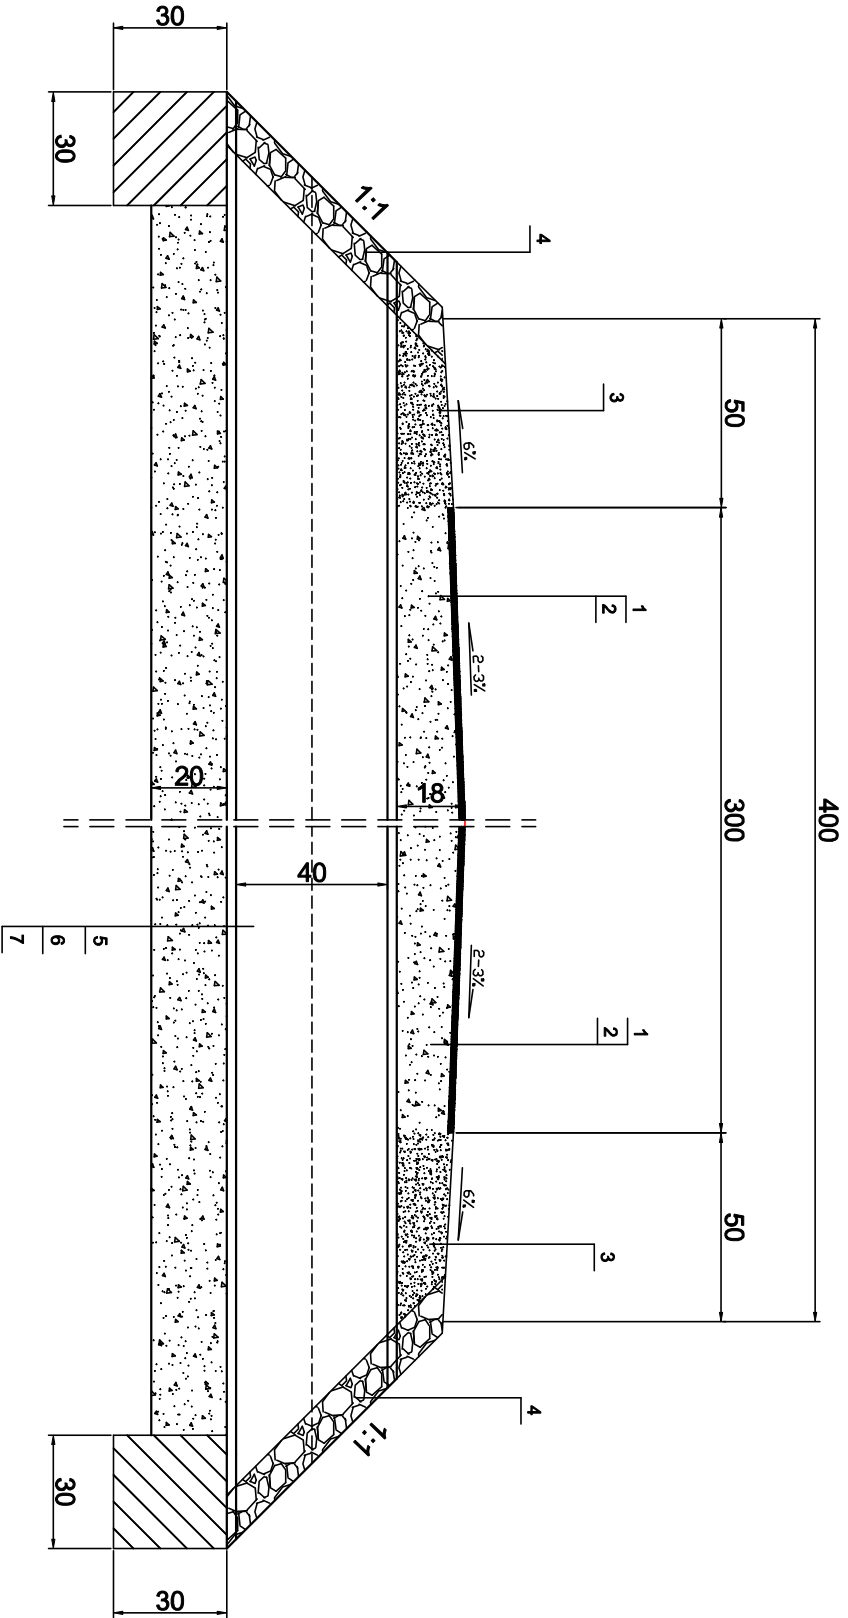

1. NAWIERZCHNIA POWIERZCHNIOWO UTRWALONA
2. PODBUDOWA Z KRUSZYWA STABILIZOWANEGO MECH.
3. POBOCZE GRUNTOWE
4. UMOCNIECIE SKARP BRUKOWCEM
5. PRZEPUST Ø 40 CM
6. PODBUDOWA Z POSPÓŁKI GR. 20 CM
7. SPROFILOWANE I ZAGĘSZCZONE PODŁOŻE GRUNTOWE Wz 0,98

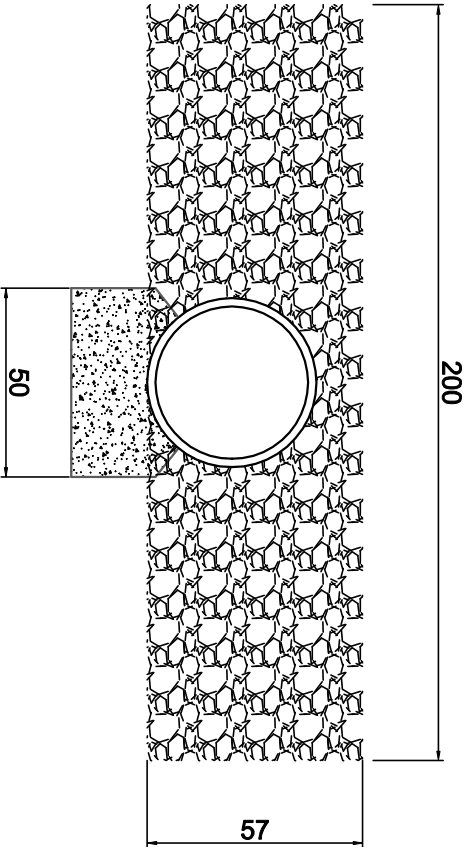

Przekrój poprzeczny i podłużny przepustu.			
Obiekt	Droga gmina Świerczynek - Świerczynek II,		
Adres	gmina Topolka.		
Temat	Remont drogi gminnej.		
Inwestor	Gmina Topółka, Topolka 22, 87-875 Topółka.		
Opracował	Andrzej Pawlak Nr ewid. KUP/BD/1894/01 UA-V-7343-5/87/94Wk	Podpis	Data 01.2015r.
Skala	1:50	Nr rys.	6