

PLAN SYTUACYJNY

STAROSTWO POWIATOWE
w Radziejowie
Powiatowy Ośrodek Dokumentacji
Geodezyjnej i Kartograficznej
ul. Kościuszki 20/22, 86-200 Radziejów
tel./fax 54 285-38-75

MAPA
Skala 1:1000

Nr rej. ... 62. W. 6612.2. 581. 2012

Obręb, wres, mierzło ... Wądrynowo
Gmina ... Rypota
Województwo Kujawsko-Pomorskie
Nr dz. ewid. rob. ...

365 742. 1 Pa. 1 Pa.

Podpisuje się ... niniejszej kopii z treścią materiału państwowego zasobu geodezyjnego i kartograficznego

Organ prowadzący państwowy zasób geodezyjny i kartograficzny

Nazwa materiału zasobu ... mapa skł. - 45


Identyfikator ewidencyjny ... 3064-71.83

Data wykonania kopii ... 15. MAR 2017

Imię, nazwisko i godność osoby reprezentującej organ ... Jarosław Chrupek
Geodeta Uprawniony
Nr ... 16477

Nie wyklucza się istnienia w terenie innych - niż wykazanych na niniejszej mapie - urządzeń podziemnych, które nie były zgłoszone do inwentaryzacji lub o których brak jest informacji w instalacjach brązowych

z up. ... Jarosław Chrupek
Geodeta Uprawniony
Nr ... 16477

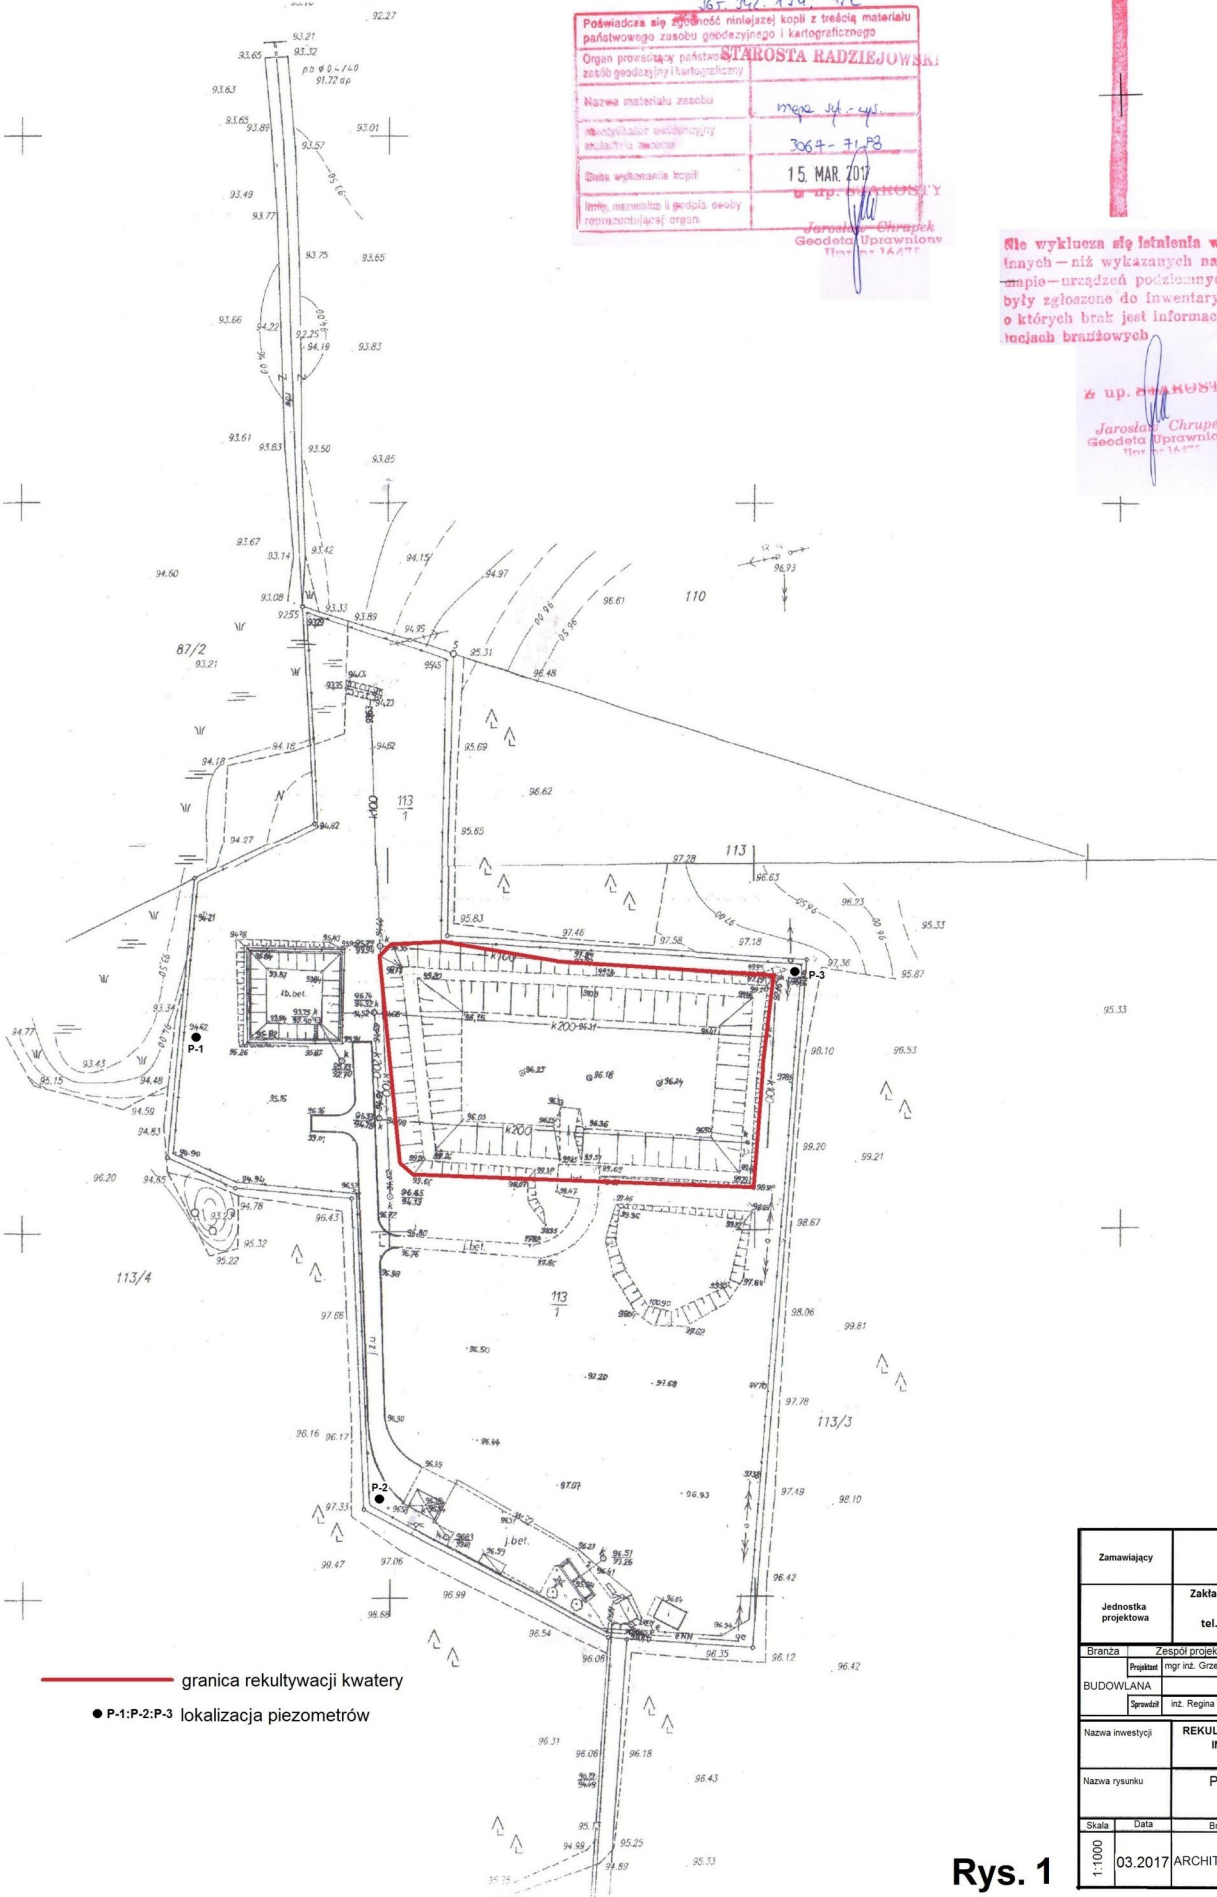

— granica rekultywacji kwatery

● P-1; P-2; P-3 lokalizacja piezometrów

Rys. 1

Zamawiający	Urząd Gminy Topólka Topólka 22 87-875 TOPÓŁKA			
Jednostka projektowa	Zakład Budowlany "Inżynieria" mgr inż. Grzegorz Kuźma ul. Nakieńska 97/6 85-347 Bydgoszcz tel. +48 791-177-522 e-mail: grekuscom@wp.pl			
Branża	Zespół projektowy	Nr uprawnień	Specjalność	Podpis
BUDOWLANA	mgr inż. Grzegorz Kuźma	7210/2018/1	KONSTRUKCYJNE	
Sprzedaż	inż. Regina Talarczyk	488/66	SANITARNE	
Nazwa inwestycji	REKULTYWACJA KWATERY SKŁADOWISKA ODPADÓW INNYCH NIŻ NIEBEZPIECZNE I OBOJĘTNE W WĄDRYNOWIE DZ. NR 113/1			
Nazwa rysunku	PLAN SYTUACYJNY REKULTYWACJI Z LOKALIZACJĄ PIEZOMETRÓW			
Skala	Data	Branża	Stadium	Nr rysunku
1:1000	03.2017	ARCHITEKTURA	PROJEKT BUDOWLANO- WYKONAWCZY	01