
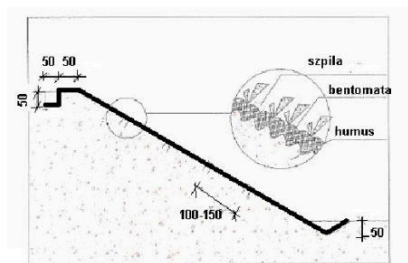


II - II

# PRZEKROJE

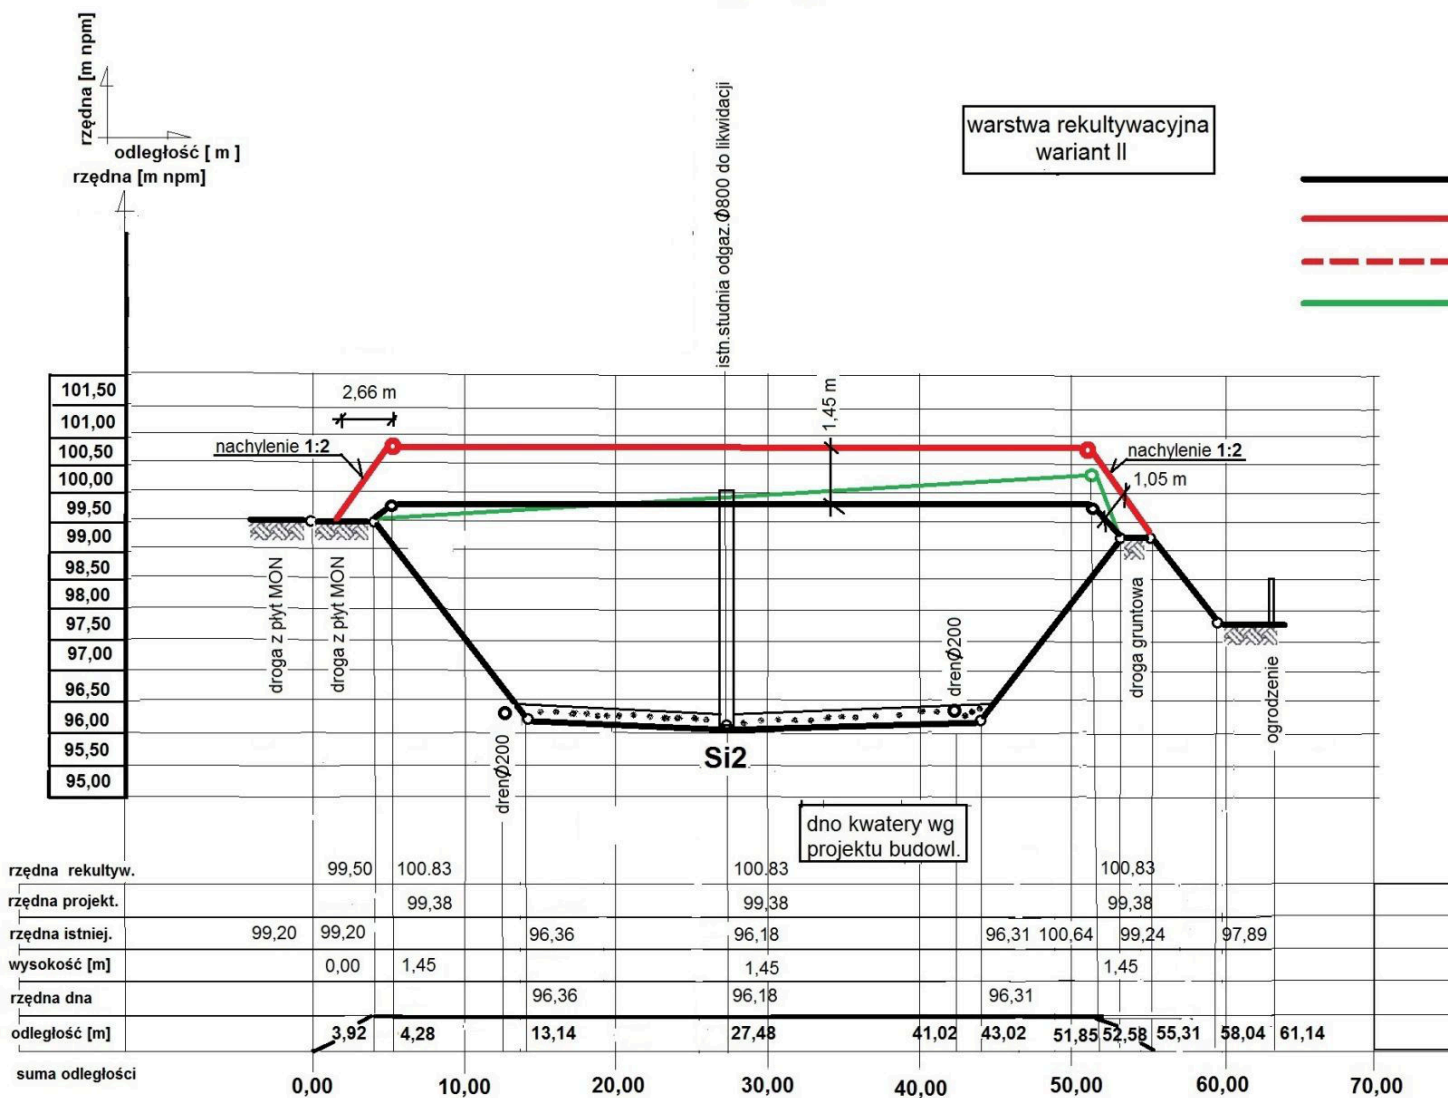

KOTWIENIE BENTOMATY

Uwaga : Istniejące studnie odgaz. uciąć na poziomie warstwy odgazowującej



WARIANT II

Zamawiający		Urząd Gminy Topólka Topólka 22 87-875 TOPÓLKA		
Jednostka projektowa		Zakład Budowlany "Inżynieria" mgr inż. Grzegorz Kuśtra ul. Nakielska 97/6 85-347 Bydgoszcz tel. +48 791-177-522 e-mail: grekuscom@wp.pl		
Branża	Zespół projektowy	Nr uprawnień	Specjalność	Podpis
Projektant	mgr inż. Grzegorz Kuśtra	7210/201/81	KONSTRUKCYJNE	
BUDOWLANA				
Sprawdził	inż. Regina Talarczyk	488/66	SANITARNE	
Nazwa inwestycji		REKULTYWACJA KWATERY SKŁADOWISKA ODPADÓW INNYCH NIŻ NIEBEZPIECZNE I OBOJĘTNE W WANDYNOWIE DZ. NR 113/1		
Nazwa rysunku		PRZEKRÓJ POPRZECZNY II - II		
Skala	Data	Branża	Stadium	Nr rysunku
1:100	03.2017	ARCHITEKTURA	PROJEKT BUDOWLANO- WYKONAWCZY	04

Rys. 4