


WYRYS Z PZT DLA REKULTYWACJI TECHNICZNEJ KWATERY  
ODGAZOWANIE

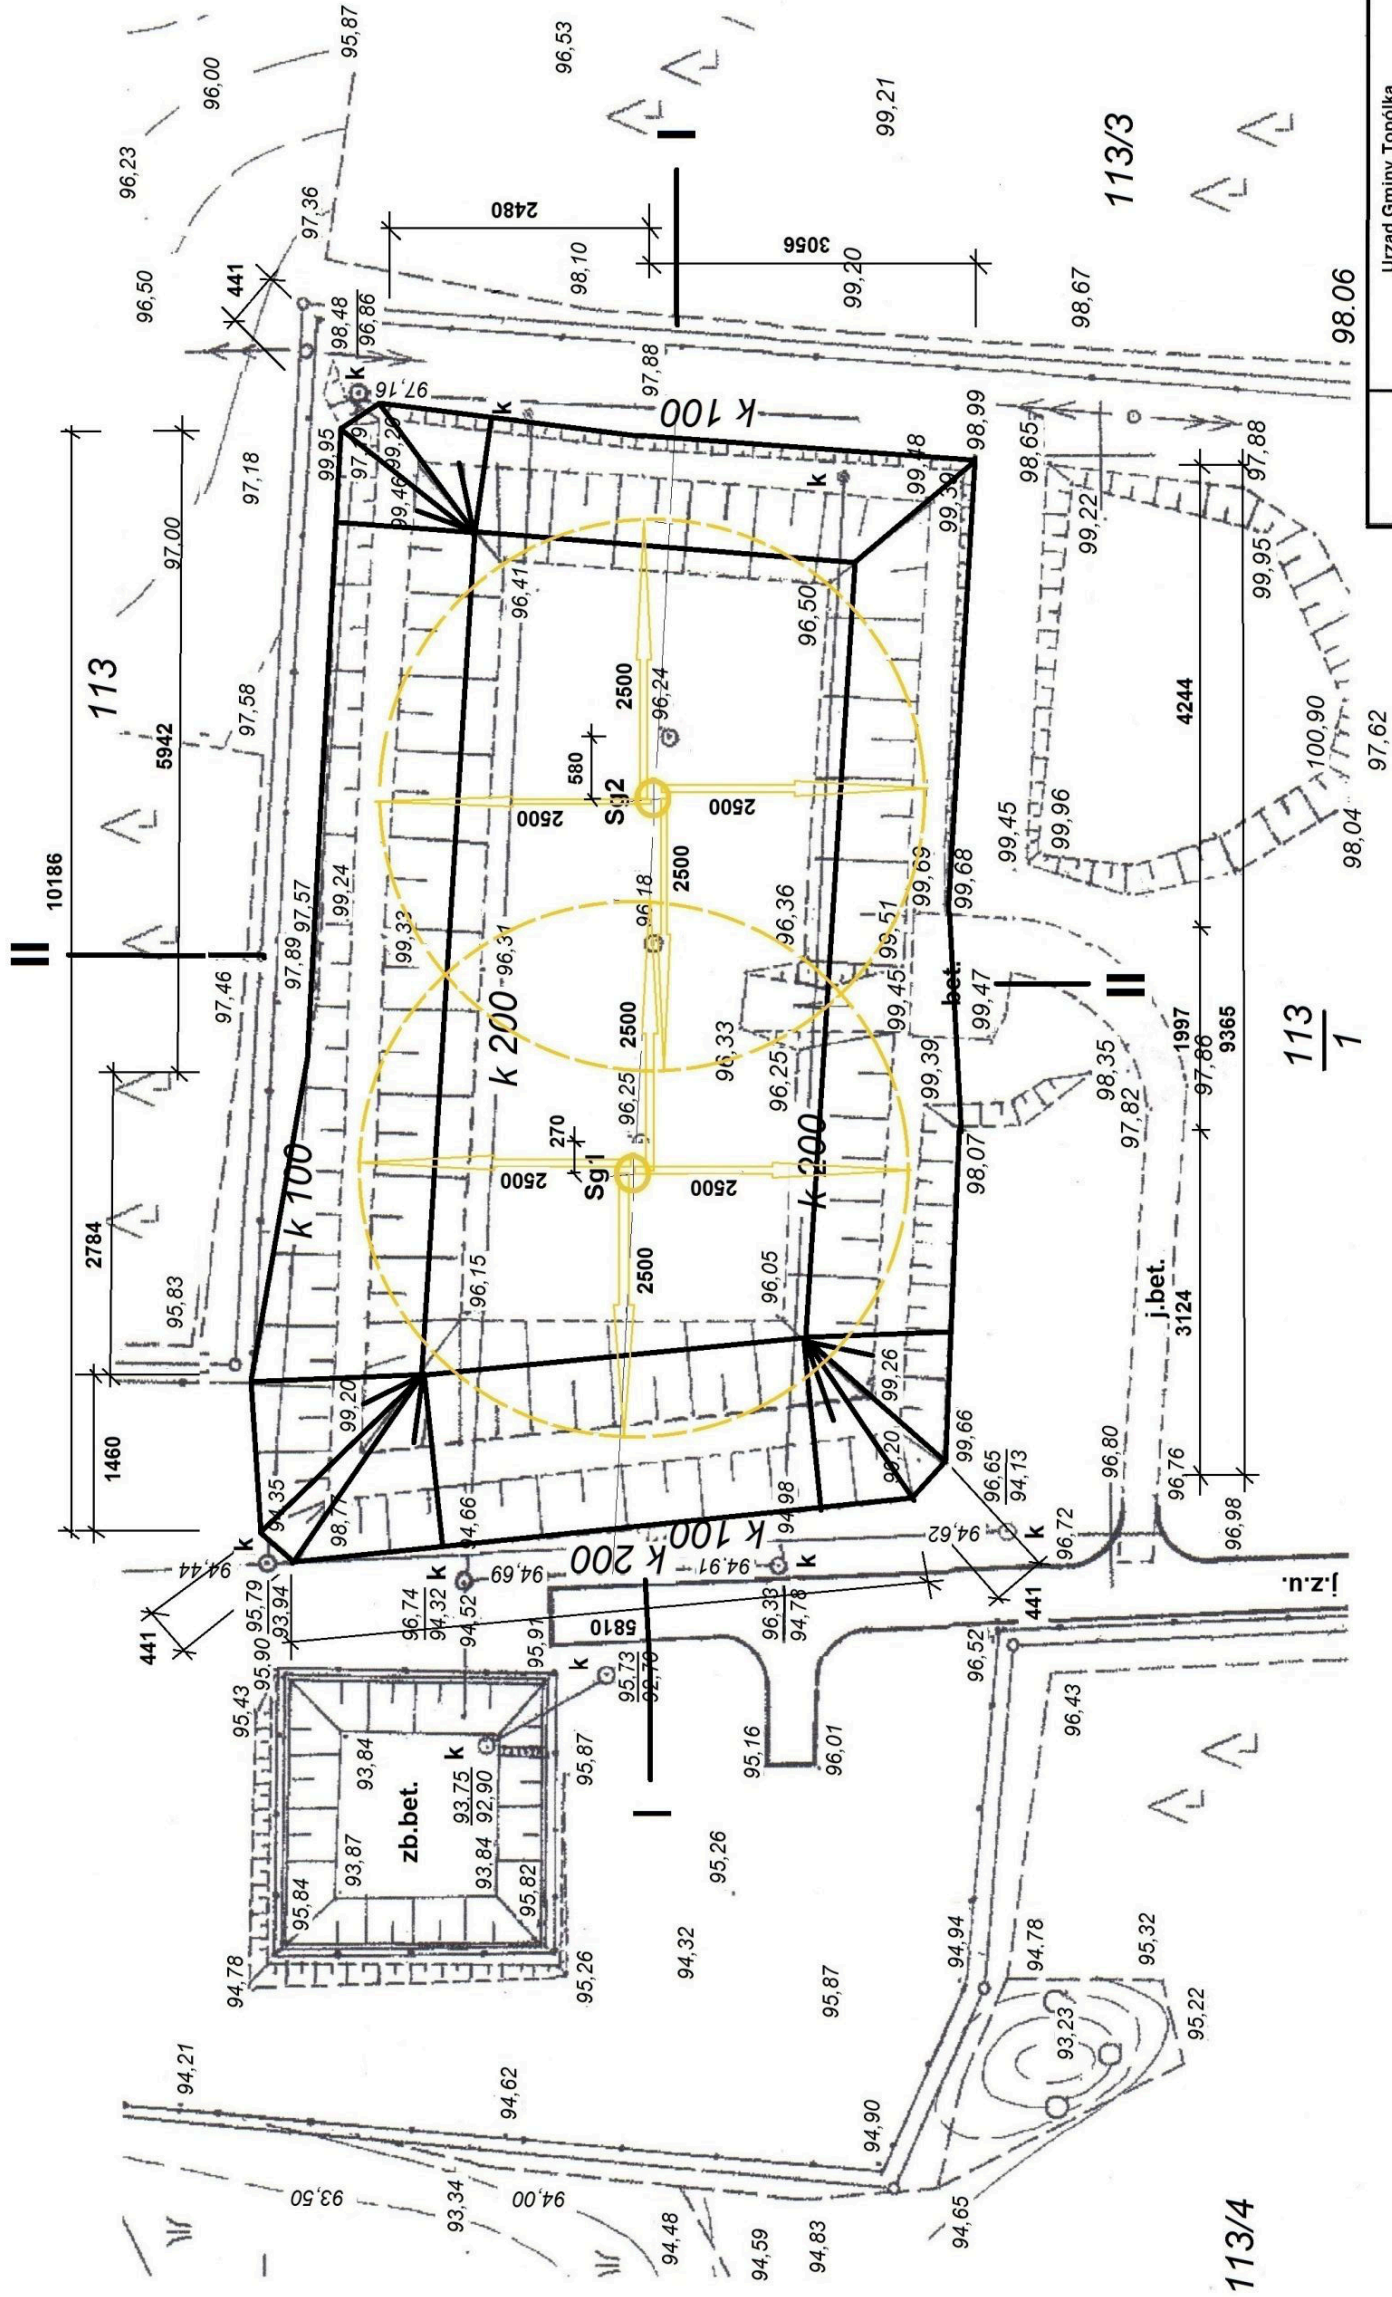

- LEGENDA
- Sg2 nowa studnia odgazowania
  - strefa oddziaływania studni

Zamawiający	Urząd Gminy Topólka Topólka 22 87-875 TOPÓŁKA			
Jednostka projektowa	Zakład Budowlany "Inżynieria" mgr inż. Grzegorz Kuśtra ul. Nakieńska 97/6 85-347 Bydgoszcz tel. +48 791-177-522 e-mail: grekuscom@wp.pl			
Branża	Zespół projektowy	Nr uprawnień	Specjalność	
	Projektant	mgr inż. Grzegorz Kuśtra	721020181	KONSTRUKCYJNE
	Sanitarna			
Branża	Specjalność	inż. Regina Talarczyk	488/66	SANITARNE
REKULTYWACJA KWATERY SKŁADOWISKA ODPADÓW INNYCH NIŻ NIEBEZPIECZNE I OBOJETNE W WANDYNOWIE DZ. NR 113/1				
WYRYS Z PLANU ZAGOSPODAROWANIA TERENU ODGAZOWANIE KWATERY				
Nazwa rysunku	WYRYS Z PLANU ZAGOSPODAROWANIA TERENU ODGAZOWANIE KWATERY			
Skala	Data	Branża	Stadium	Nr rysunku
1:350	03.2017	SANITARNA		
PROJEKT BUDOWLANO-WYKONAWCZY				06

Rys. 6