



PRZEKROJE

I - I

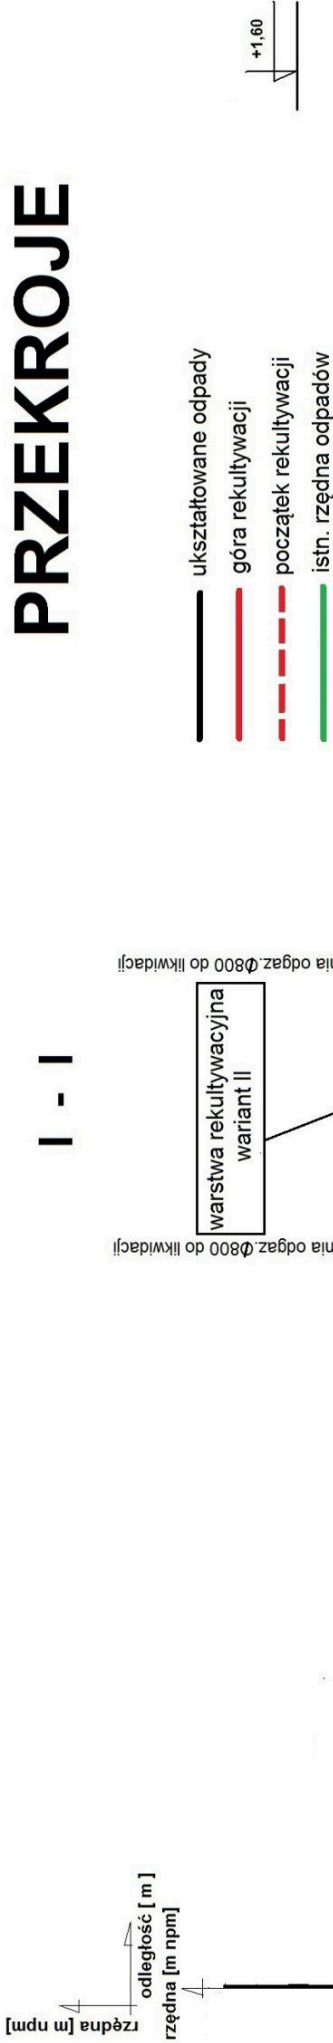


PRZEKRÓJ PRZES WARTSTWY REKULTYWACYJNE

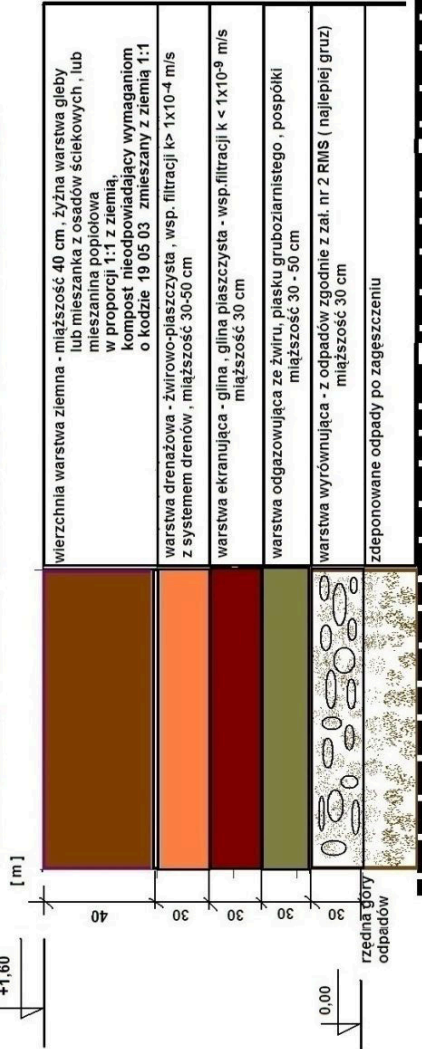

WARIANT I

PRZEKRÓJ PRZES WARTSTWY REKULTYWACYJNE

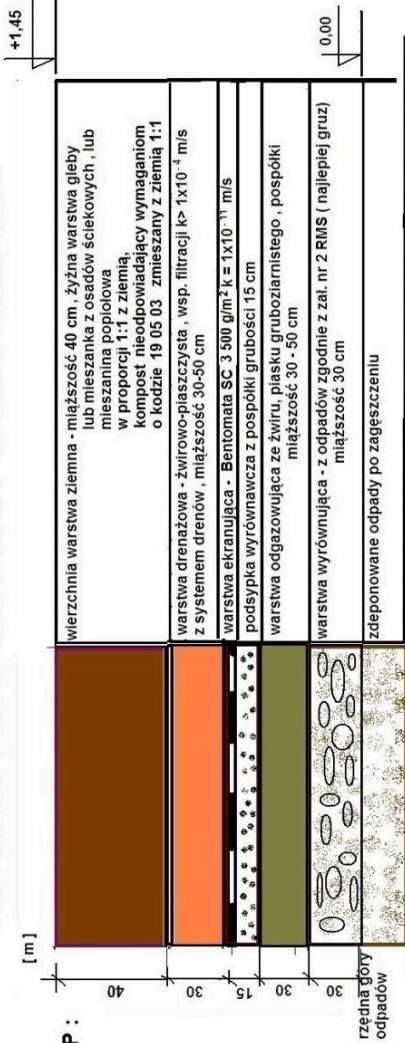


WARIANT II

Zamawiający		Urząd Gminy Topółka Topółka 22 87-875 TOPÓLKA				
Jednostka projektowa		Zakład Budowlany "Inżynieria" mgr inż. Grzegorz Kustra ul. Nakieńska 97/6 85-347 Bydgoszcz tel. +48 791-177-522 e-mail: grekuscom@wp.pl				
Branża		Zespół projektowy		Nr uprawnień	Specjalność	Podpis
BUDOWLANA		Projektant		mgr inż. Grzegorz Kustra	72.10.201/81	KONSTRUKCYJNE
		Sprawdził		inż. Regina Talarczyk	488/66	SANITARNE
Nazwa inwestycji		REKULTYWACJA KWAŁERY SKŁADOWISKA ODPADÓW INNYCH NIŻ NIEBEZPIECZNE I OBOJĘTNE W WANDYNOWIE DZ. NR 113/1				
Nazwa rysunku		PRZEKROJ PODŁUŻNY I-I				
Skala	Data	Branża		Stadium		Nr rysunku
1:100	03.2017	ARCHITEKTURA		PROJEKT BUDOWLANO- WYKONAWCZY		03

Rys. 3

Uwaga : Istniejące studnie odgaz. uciąć na poziomie warstwy odgazowującej

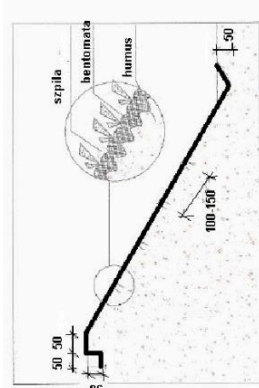

KOTWIENIE BENTOMATY