


# PRZEKRÓJ NORMALNY II-II

Skala 1:50

od km 0+400 do km 0+570

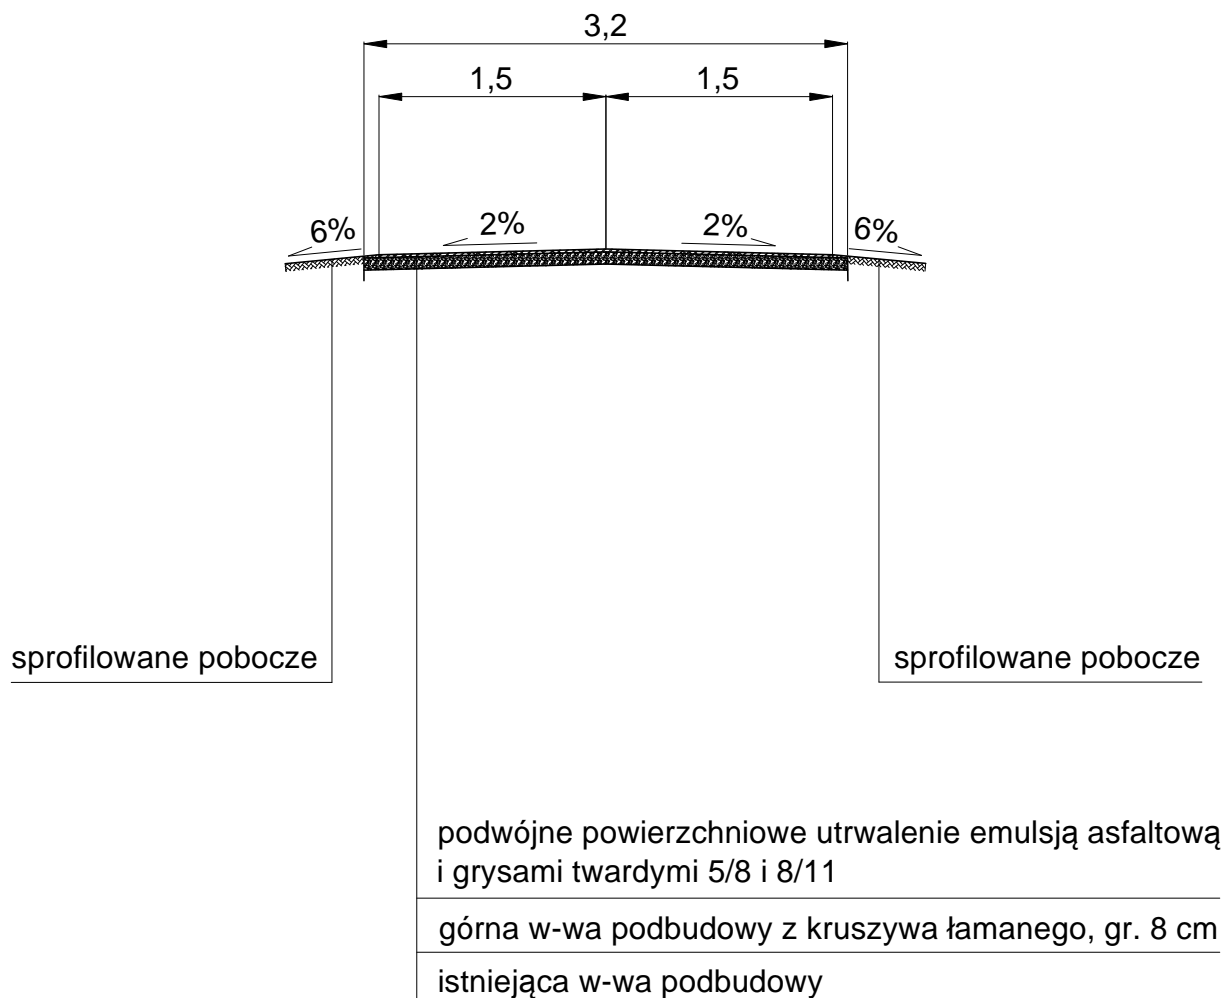

## Przekrój normalny

Obiekt Adres	Droga gminna w Sadłużku położona w m. Sadłużek, gmina Topolka.		
Temat	Przebudowa drogi gminnej.		
Inwestor	Gmina Topolka, Topolka 22, 87-875 Topolka.		
Opracował	Andrzej Pawlak Nr ewid. KUP/BD/1894/01 UA-V-7343-5/97/94Wk	Podpis	Data 02.2018r.
		Nr rys.	
Skala	1:50	Nr rys.	4