


# PRZEKRÓJ NORMALNY I-I

Skala 1:50

od km 0+000 do km 0+400

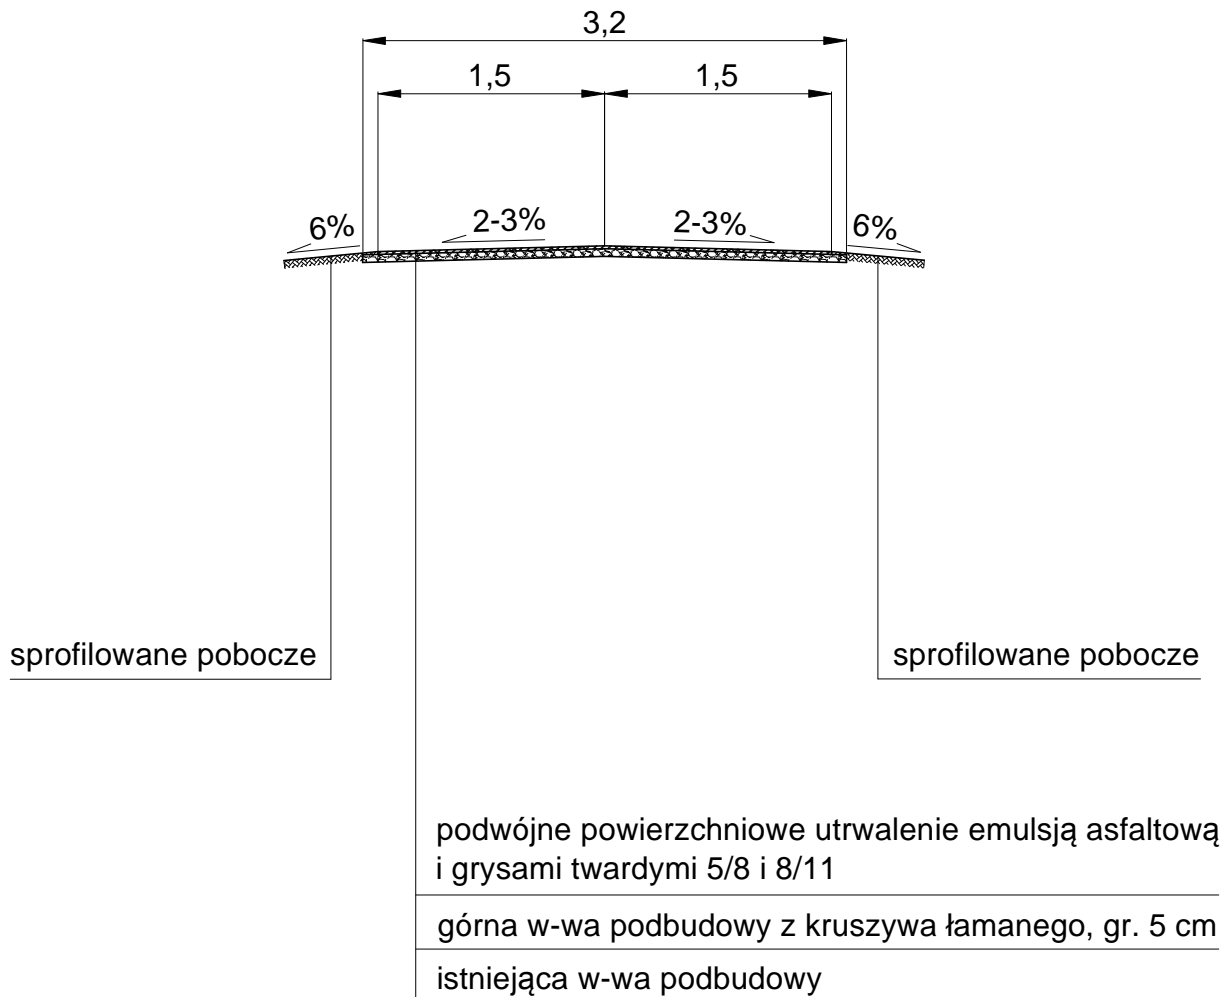

Przekrój normalny			
Obiekt Adres	Droga gminna w Sadłuzku położona w m. Sadłuzek, gmina Topolka.		
Temat	Przebudowa drogi gminnej.		
Inwestor	Gmina Topolka, Topolka 22, 87-875 Topolka.		
Opracował	Andrzej Pawlak Nr ewid. KUP/BD/1894/01 UA-V-7343-5/97/94Wk	Podpis	Data 02.2018r.
Skala	1:50	Nr rys.	3