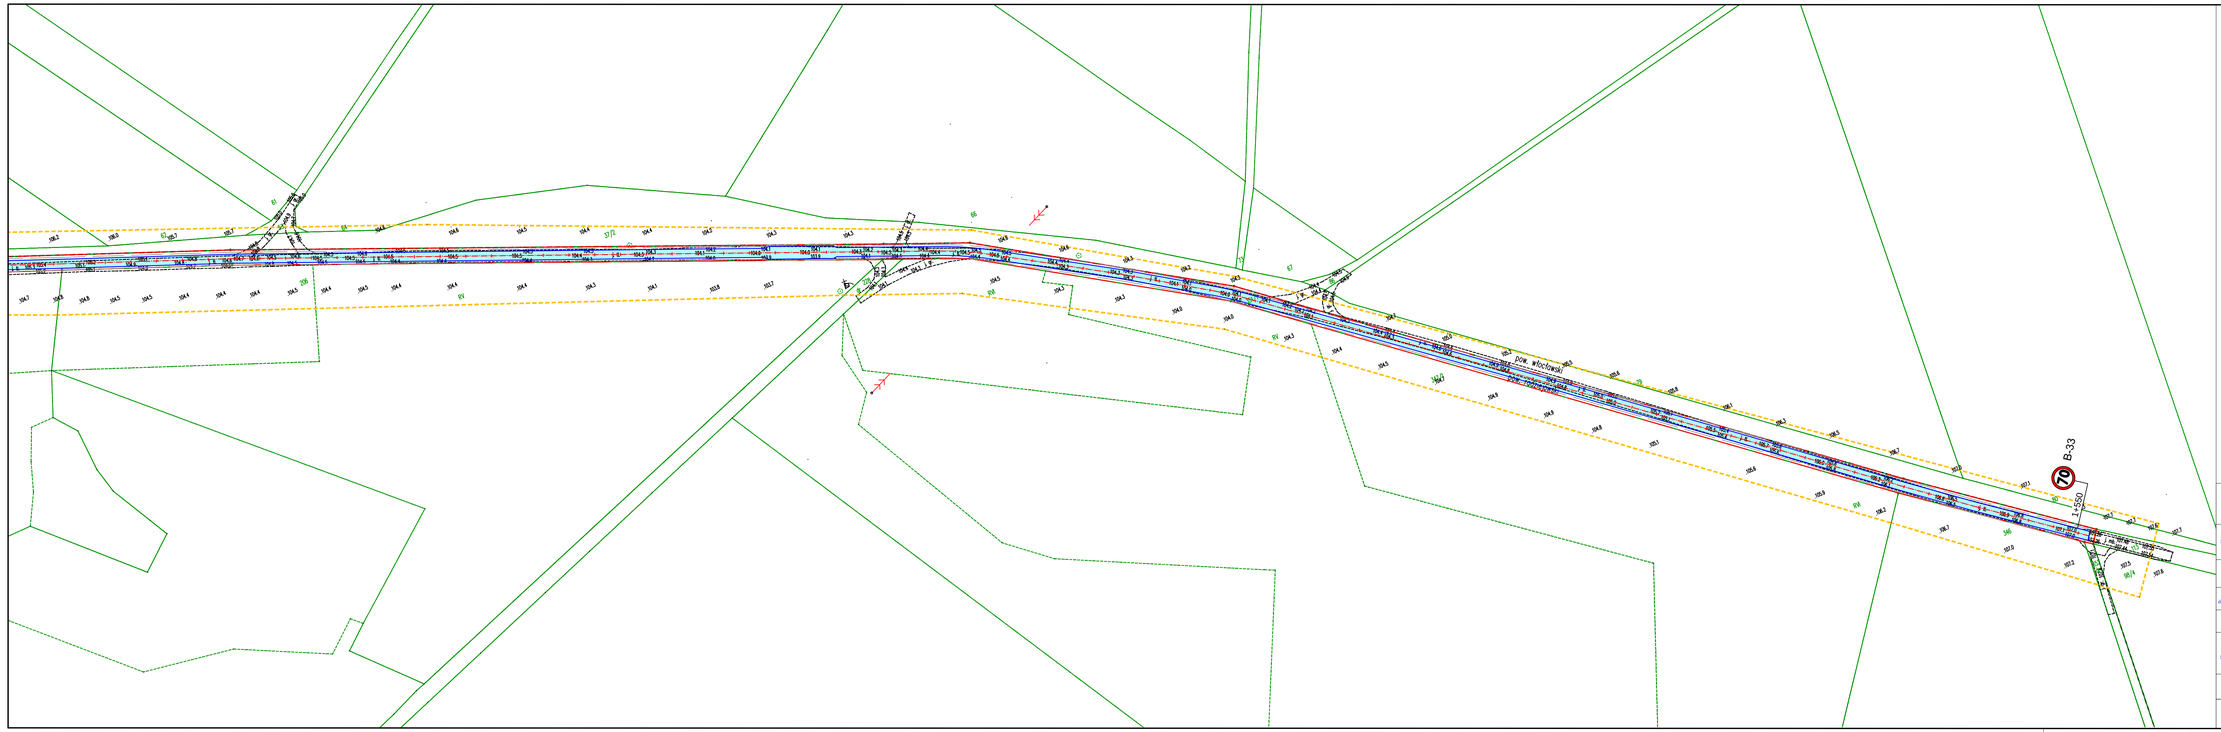

Nazwa inwestycji:	Projekt stałej organizacji ruchu drogowego dla drogi gminnej Kozjaty - Hulanka
Lokalizacja:	Województwo kujawsko - pomorskie, powiat radziejowski, gmina Topólka, m. Kozjaty
Inwestor:	Gmina Topólka
Stadium dokumentacji:	Projekt stałej organizacji ruchu drogowego
Nazwa arkusza:	Schemat oznakowania
Biuro projektowe:	Usługi Drogowe Sergiusz Makowski ul. Wiejska 89, 87-800 Włocławek tel. 785 49 12 73 e-mail: usługi.drogowe@gmail.com www.facebook.com/usługi.drogowe
Projektant:	mgr inż. Sergiusz M. Makowski uprawnienia budowlane nr KUP/0134/PWOD/12 do projektowania i kierowania robotami budowlanymi bez ograniczeń w specjalności drogowej
Podpis:	

Branża:	Skala:	Data:	Nr arkusza:
DROGOWA	1:1 000	20.04.2021 r.	2.2