


# PRZEKRÓJ NORMALNY I-I

Skala 1:50

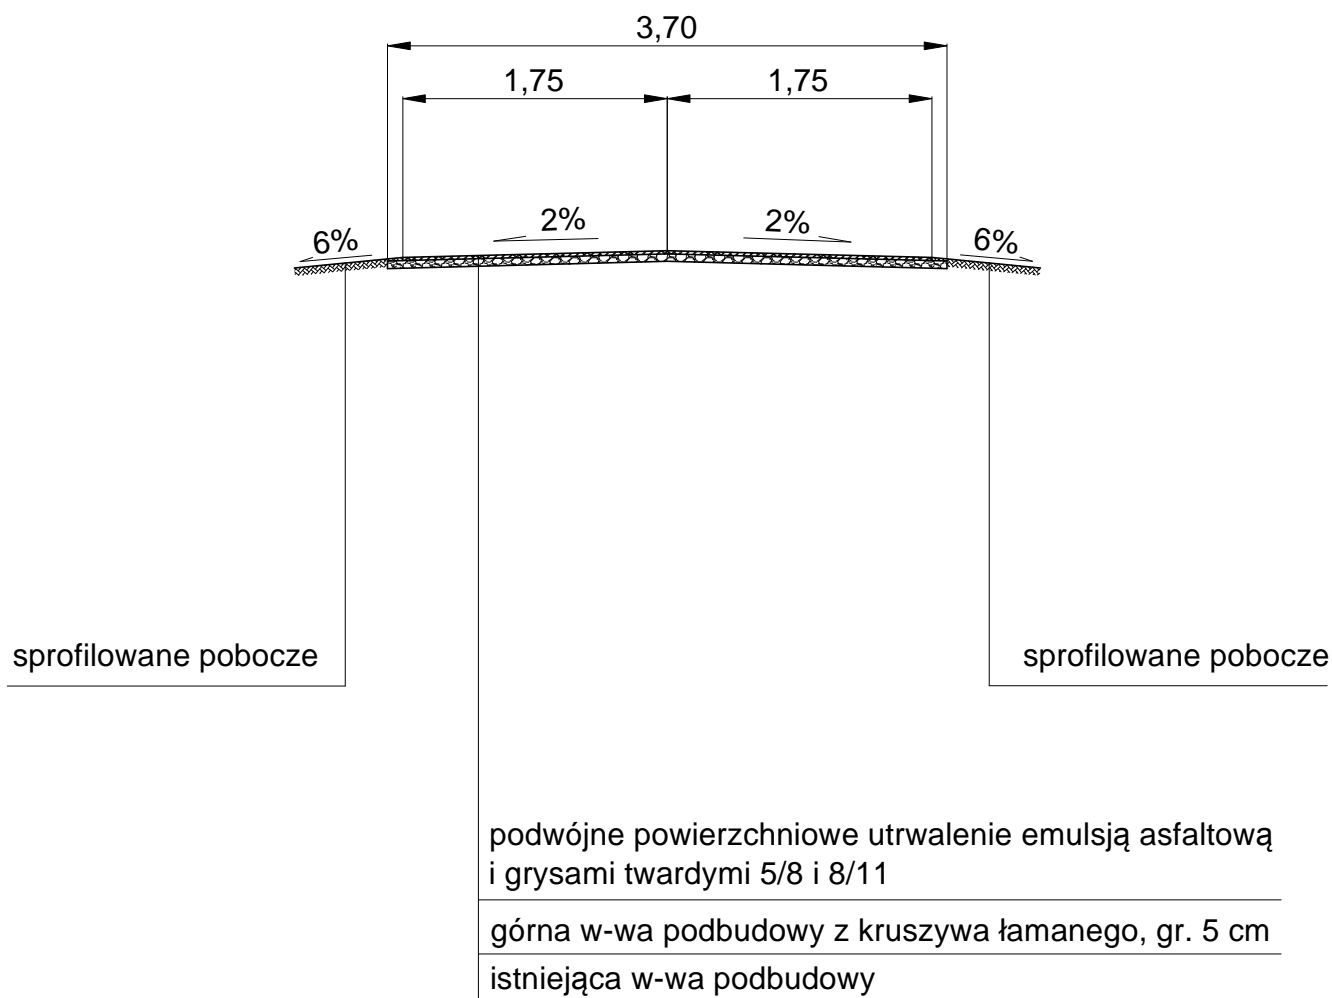

Przekrój normalny			
Obiekt Adres	Droga gminna nr 180806C Świerczyn - Bodzanowo, położonej w m. Paniewek i Paniewo, gmina Topółka.		
Temat	Przebudowa drogi gminnej.		
Inwestor	Gmina Topółka, Topółka 22, 87-875 Topółka.		
Opracował  Andrzej Pawlak Nr ewid. KUP/BD/1894/01 UA-V-7343-5/97/94Wk	Podpis		Data  02.2018r.
Skala	1:50	Nr rys.	3