


PRZEKRÓJ NORMALNY II-II

Skala 1:50

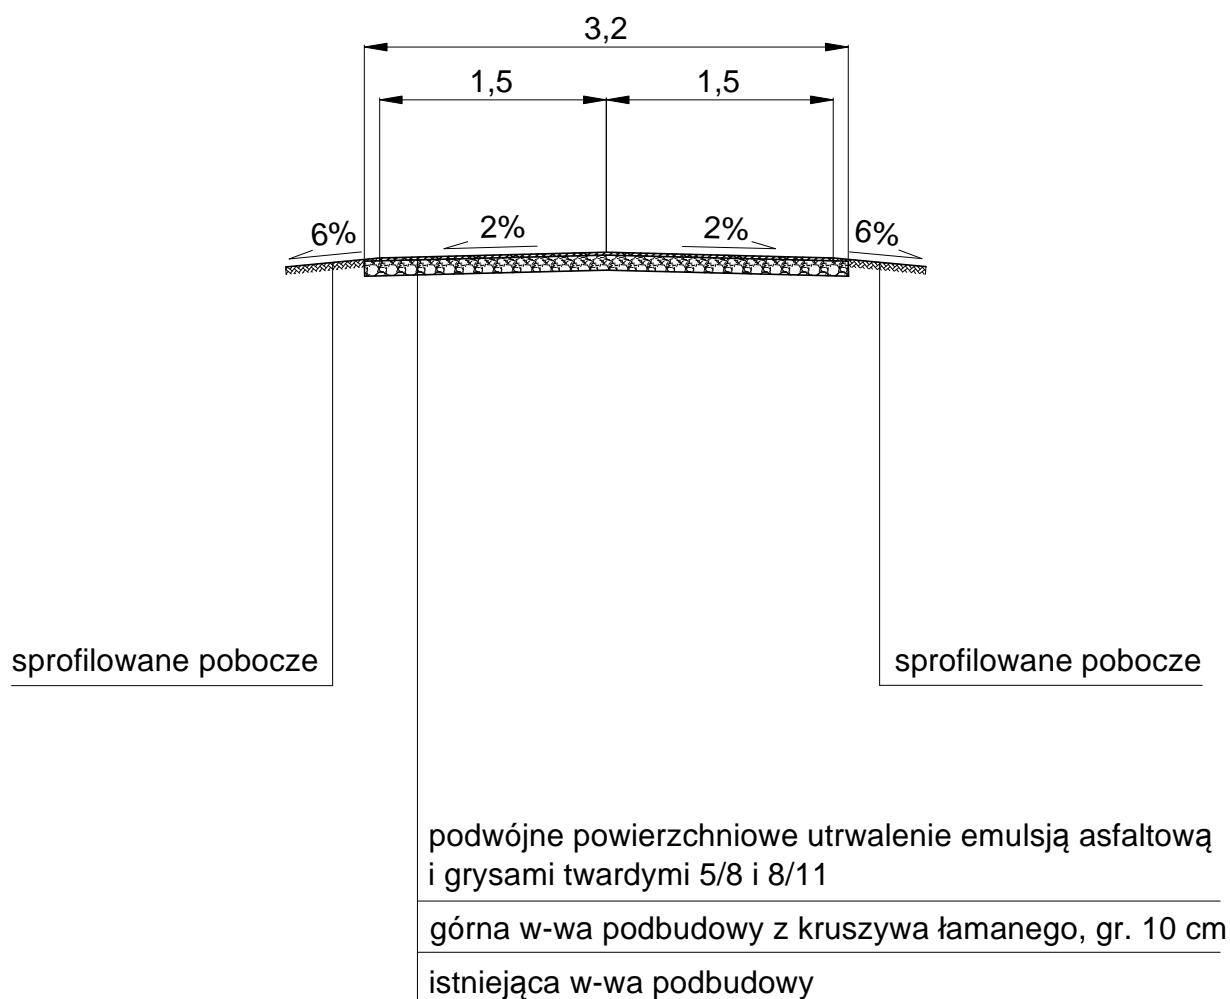

Przekrój normalny			
Obiekt Adres	Droga gminna nr 180813C Świerczyn - Iłowo, gmina Topolka.		
Temat	Przebudowa drogi gminnej.		
Inwestor	Gmina Topolka, Topolka 22, 87-875 Topolka.		
Opracował	Andrzej Pawlak Nr ewid. KUP/BD/1894/01 UA-V-7343-5/97/94Wk	Podpis	Data 05.2017r.
Skala	1:50	Nr rys.	4