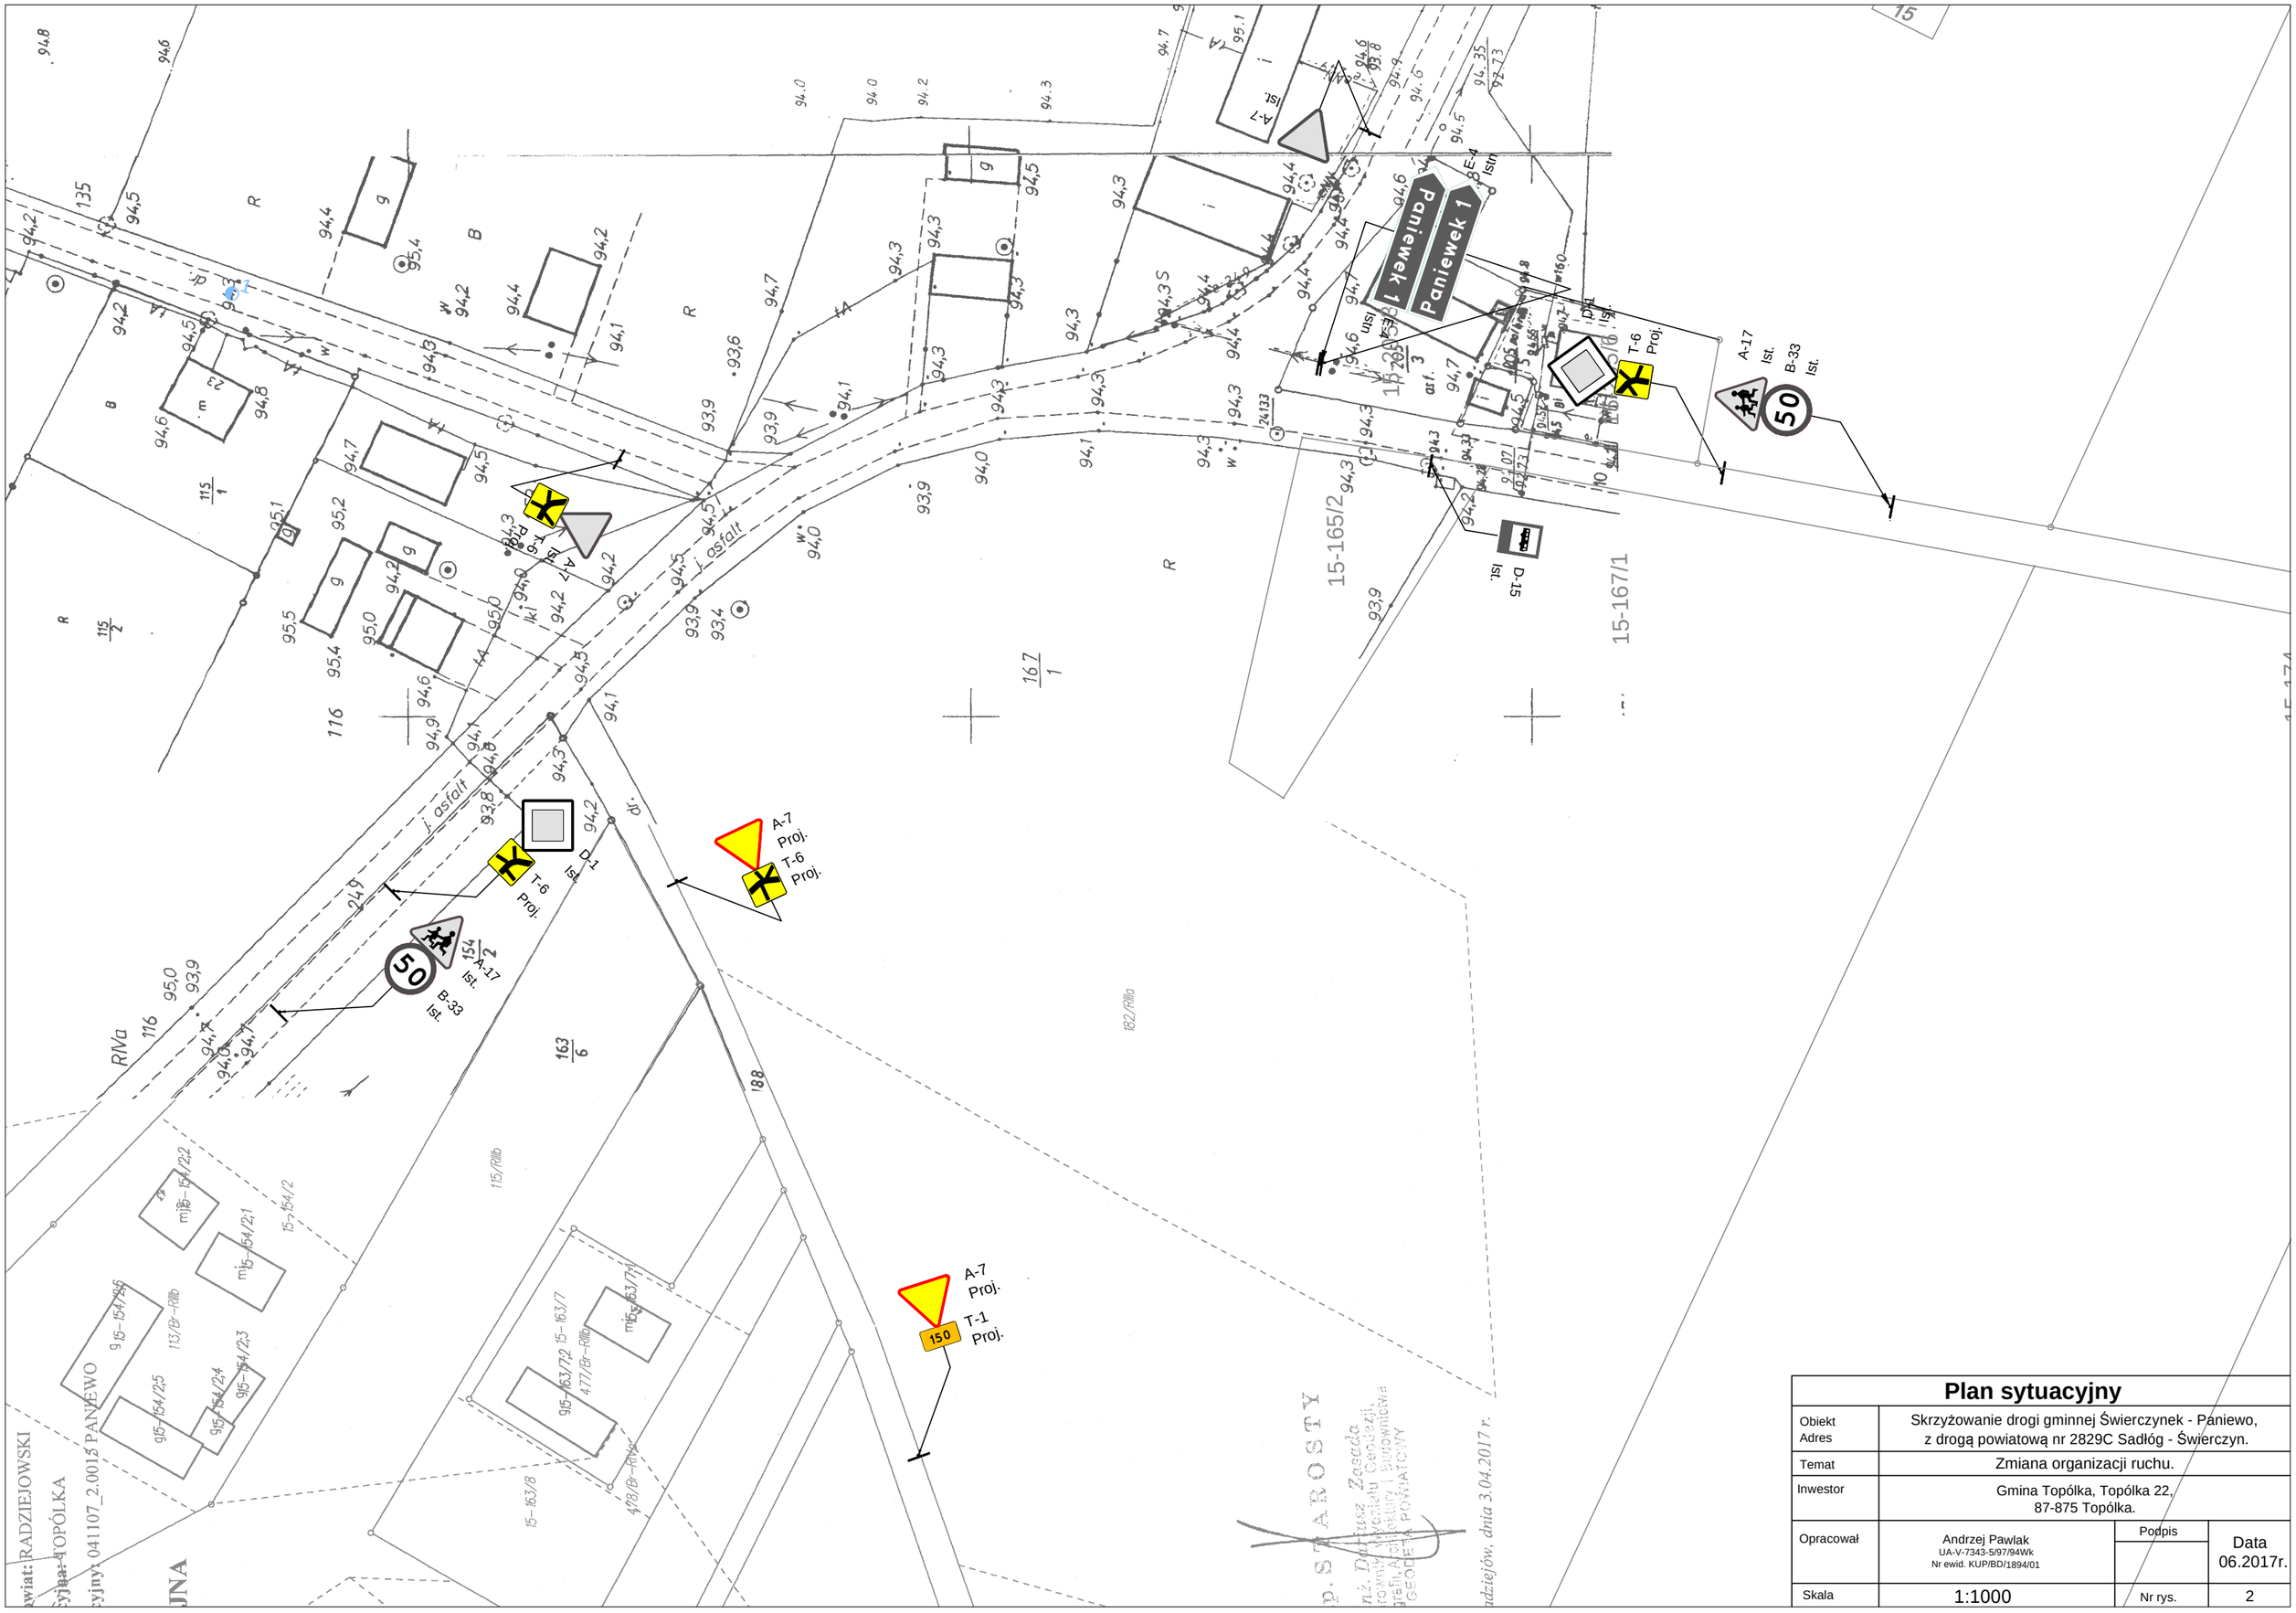

Plan sytuacyjny			
Obiekt Adres	Skrzyżowanie drogi gminnej Świerczynek - Paniewo, z drogą powiatową nr 2829C Sadłóg - Świerczyn.		
Temat	Zmiana organizacji ruchu.		
Inwestor	Gmina Topólka, Topólka 22, 87-875 Topólka.		
Opracował	Andrzej Pawlak UA-V-7343-5/97/94Wk Nr ewid. KUP/BD/1894/01	Podpis	Data 06.2017r.
Skala	1:1000	Nr rys.	2