


STAROSTWO POWIATOWE
w Radziejowie
Powiatowy Ośrodek Dokumentacji
Geodezyjnej i Kartograficznej
ul. Kościuszki 20/22, 88-200 Radziejów
tel./fax 54 26 12 22 78

MAPA

Skala 1:1000

Obręb, wieś, miasto Czarnocin
Gmina Topólka
Województwo Kujawsko-Pomorskie
Nr dz. ewid. rob.

Nr rej. 6B.10.6642.2.728.014

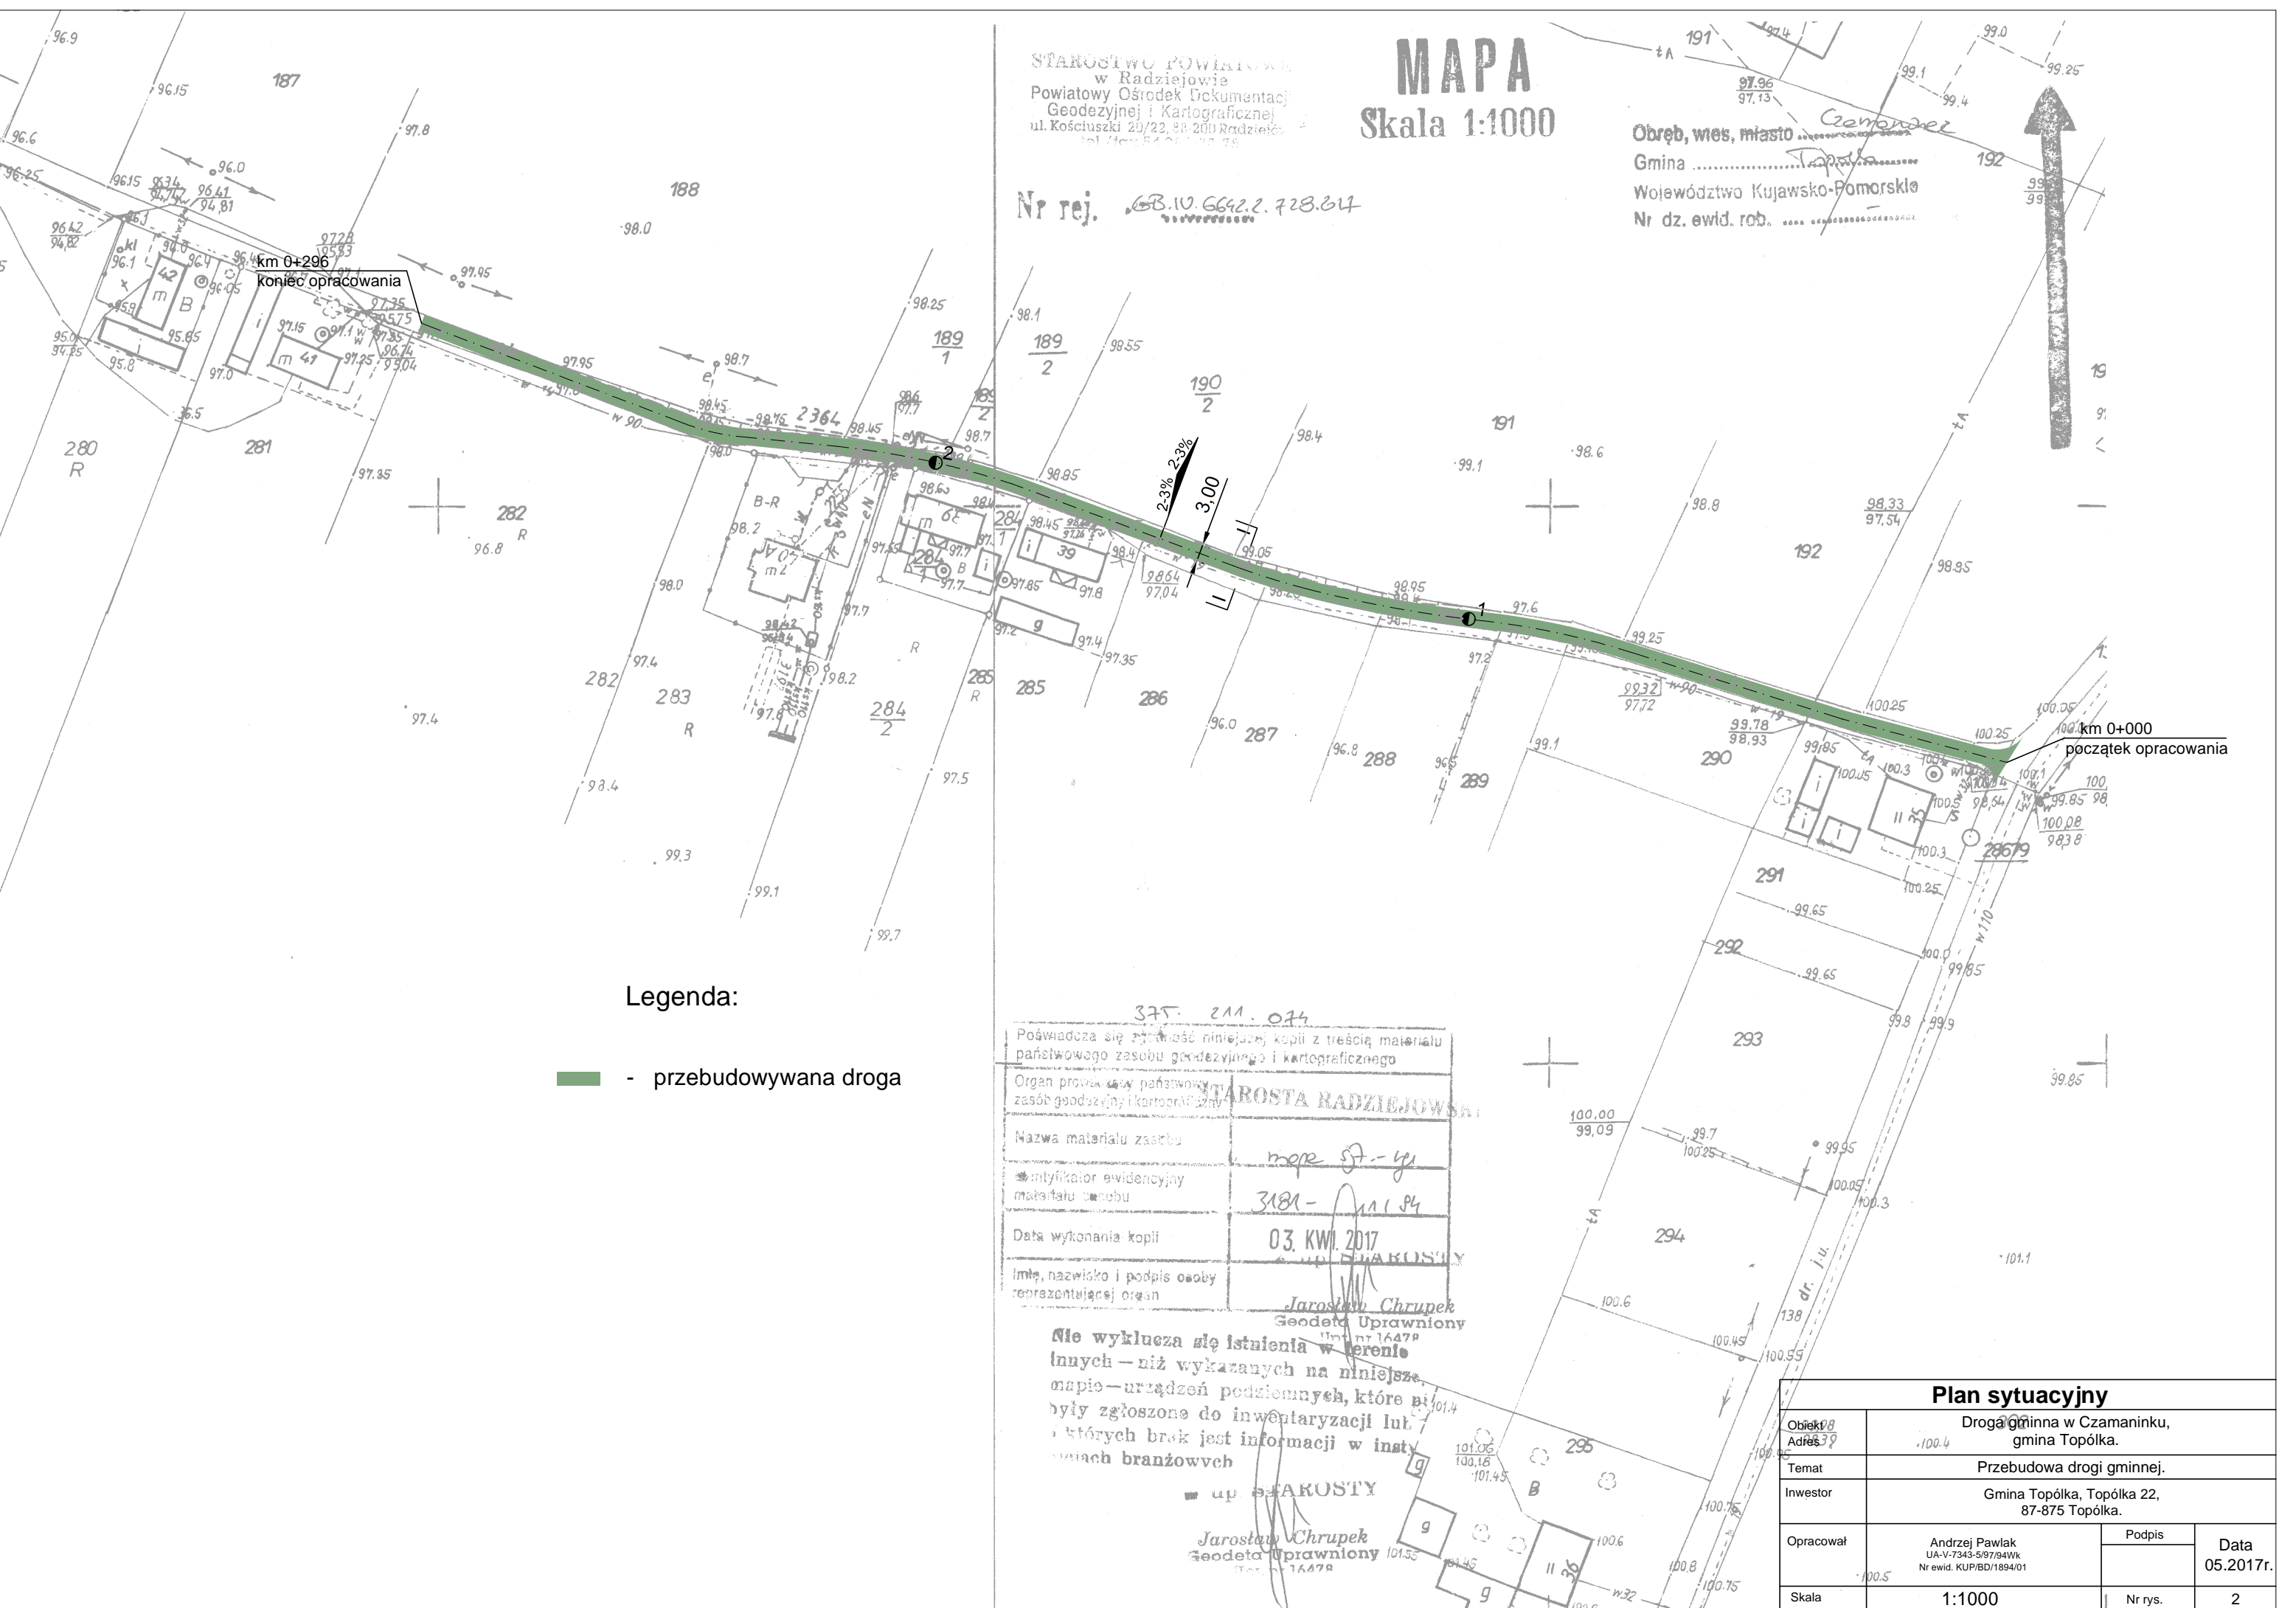

Legenda:

- przebudowywana droga

375 211 074

Poświadczam się zgodność niniejszej kopii z treścią materiału państwowego zasobu geodezyjnego i kartograficznego	
Organ prowadzący państwowy zasób geodezyjny i kartograficzny	
Nazwa materiału zasobu	mapa ST-42
Identyfikator ewidencyjny materiału zasobu	3181-111 P4
Data wykonania kopii	03. KWI. 2017
Imię, nazwisko i podpis osoby reprezentującej organ	Jarostaw Chrupek Geodeta Uprawniony Um. nr 16478

Nie wyklucza się istnienia w terenie innych – niż wykazanych na niniejszej mapie – urządzeń podziemnych, które nie były zgłoszone do inwentaryzacji lub w których brak jest informacji w instalacjach branżowych

up STAROSTY
Jarostaw Chrupek
Geodeta Uprawniony
Um. nr 16478

Plan sytuacyjny

Obiekt	Droga gminna w Czarnocinie, gmina Topólka.		
Adres	100.4		
Temat	Przebudowa drogi gminnej.		
Inwestor	Gmina Topólka, Topólka 22, 87-875 Topólka.		
Opracował	Andrzej Pawlak UA-V-7343-5/97/94Wk Nr ewid. KUP/BD/1894/01	Podpis	Data
			05.2017r.
Skala	1:1000	Nr rys.	2