


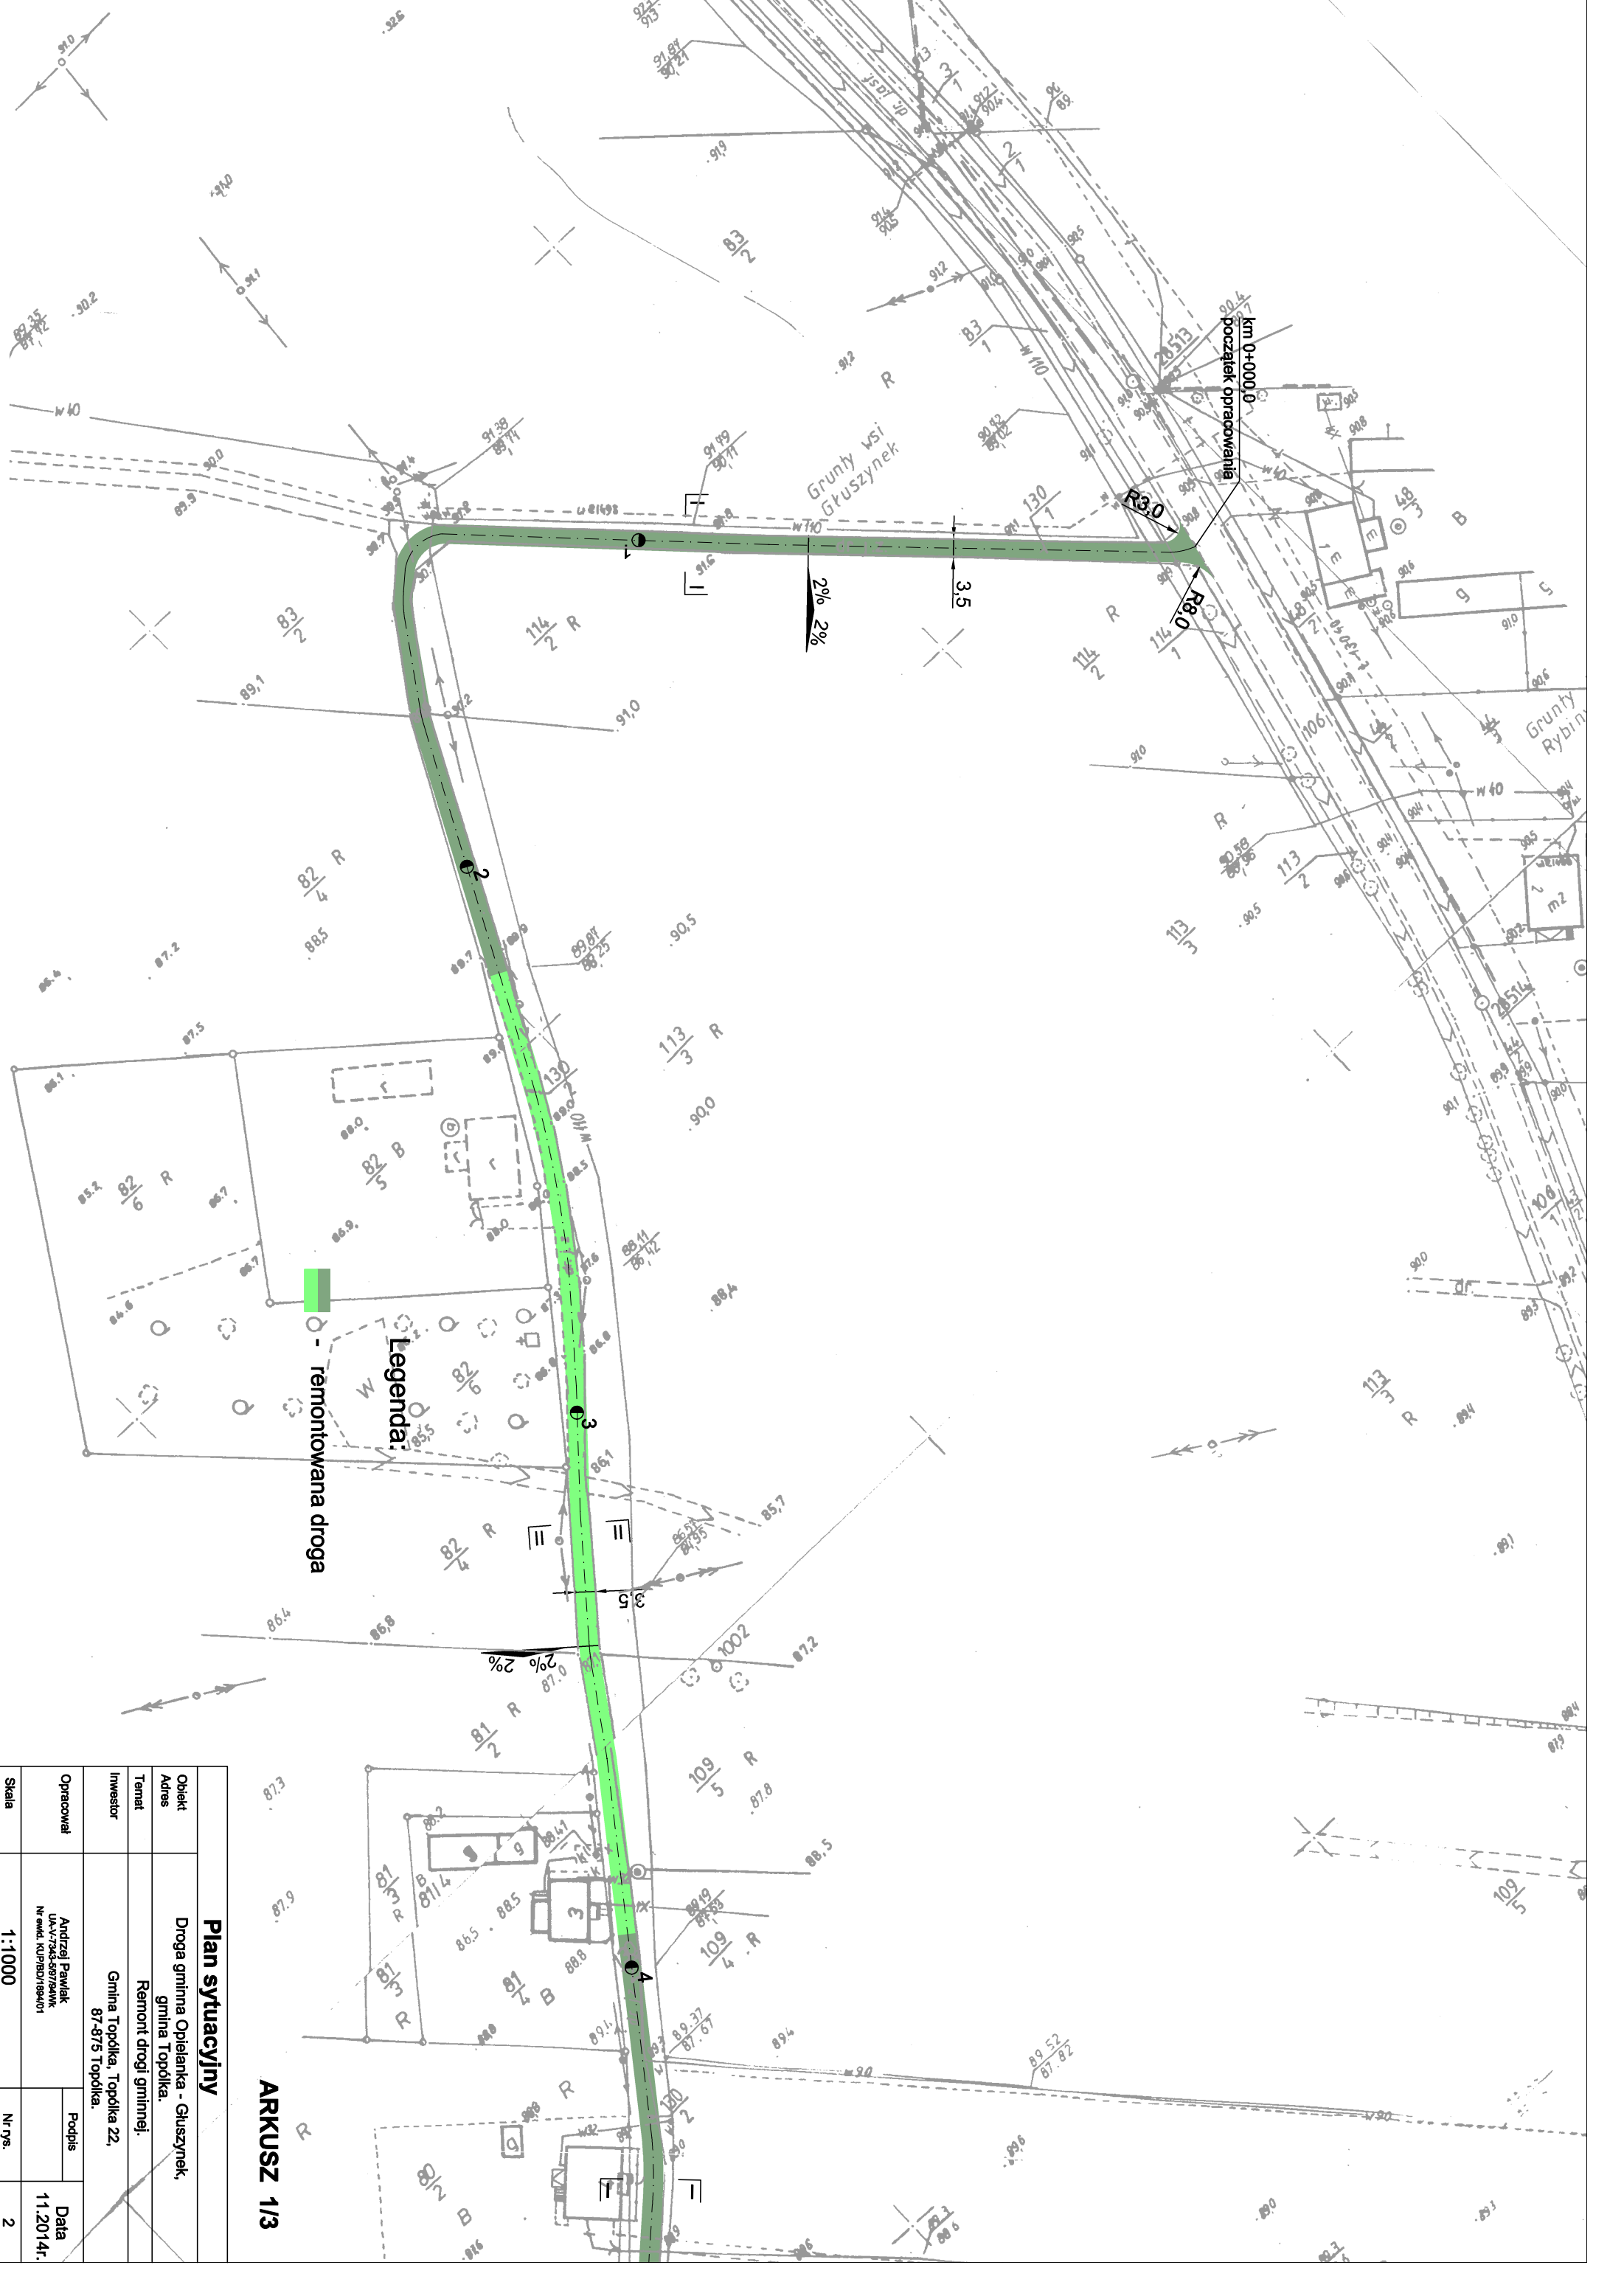

Plan sytuacyjny			
Objekt	Droga gminna Opielanka - Gruszynek,		
Adres	gmina Topólka.		
Temat	Remont drogi gminnej.		
Investor	Gmina Topólka, Topólka 22,		
	87-875 Topólka.		
Opracował	Andrzej Pawlak UA-V-7343-8879AWK Nr ewid. KUP/BD/189401	Podpis	Data
			11.2014r.
Skala	1:1000	Nr rys.	2