


- I/15.1. STUDNIA ODGAZOWANIA NAFOLIOWA
- I/15.2. STUDNIA DRENARSKA TYP S-3
- I/15.3. STUDNIA PRZELOTOWA
- I/15.4. STUDNIA NR 1 Z OSADNIKIEM I SYFONEM
- I/15.5. ZASYFONOWANIE W STUDNI
- I/15.6. STUDNIA NR5 W DNIE ZBIORNIKA ODCIEKU
- I/15.7. STUDNIA NR 6 CZERPALNA ZE ZBIORNIKA ODCIEKU
- I/15.8. STUDNIA DRENARSKA TYP S-1

ABRYS				Sp. z o.o.		60-808 POZNAŃ ul. Zeylanda 6	
Przedsięwzięcie: WANDYNOWO - SKŁADOWISKO ODPADÓW KOMUNALNYCH							
Zadanie:						Gmina: Bytów	
Obiekt:						woj. wrocławskie	
Nazwa załącznika		RYSUNKI KONSTRUKCYJNE STUDZIENEK					Nr zał.
Stadium dokum.	P.B.	Projektował: Stefan Teszner	upr.bud. 150/84/Pw			I/15	
Skala:		Sprawdził: inż. J. Neumann-Zabłocki	upr.bud. 394/Pw/92				
DATA: 08.98		Kier. Zespołu: inż. J. Neumann-Zabłocki	upr.bud. 394/Pw/92				

uchwyty do podnoszenia
z pręta zbrojeniowego
śred. 12 mm przyspawanego
spawem elektrycznym
grub. 4 mm

BIOFILTR

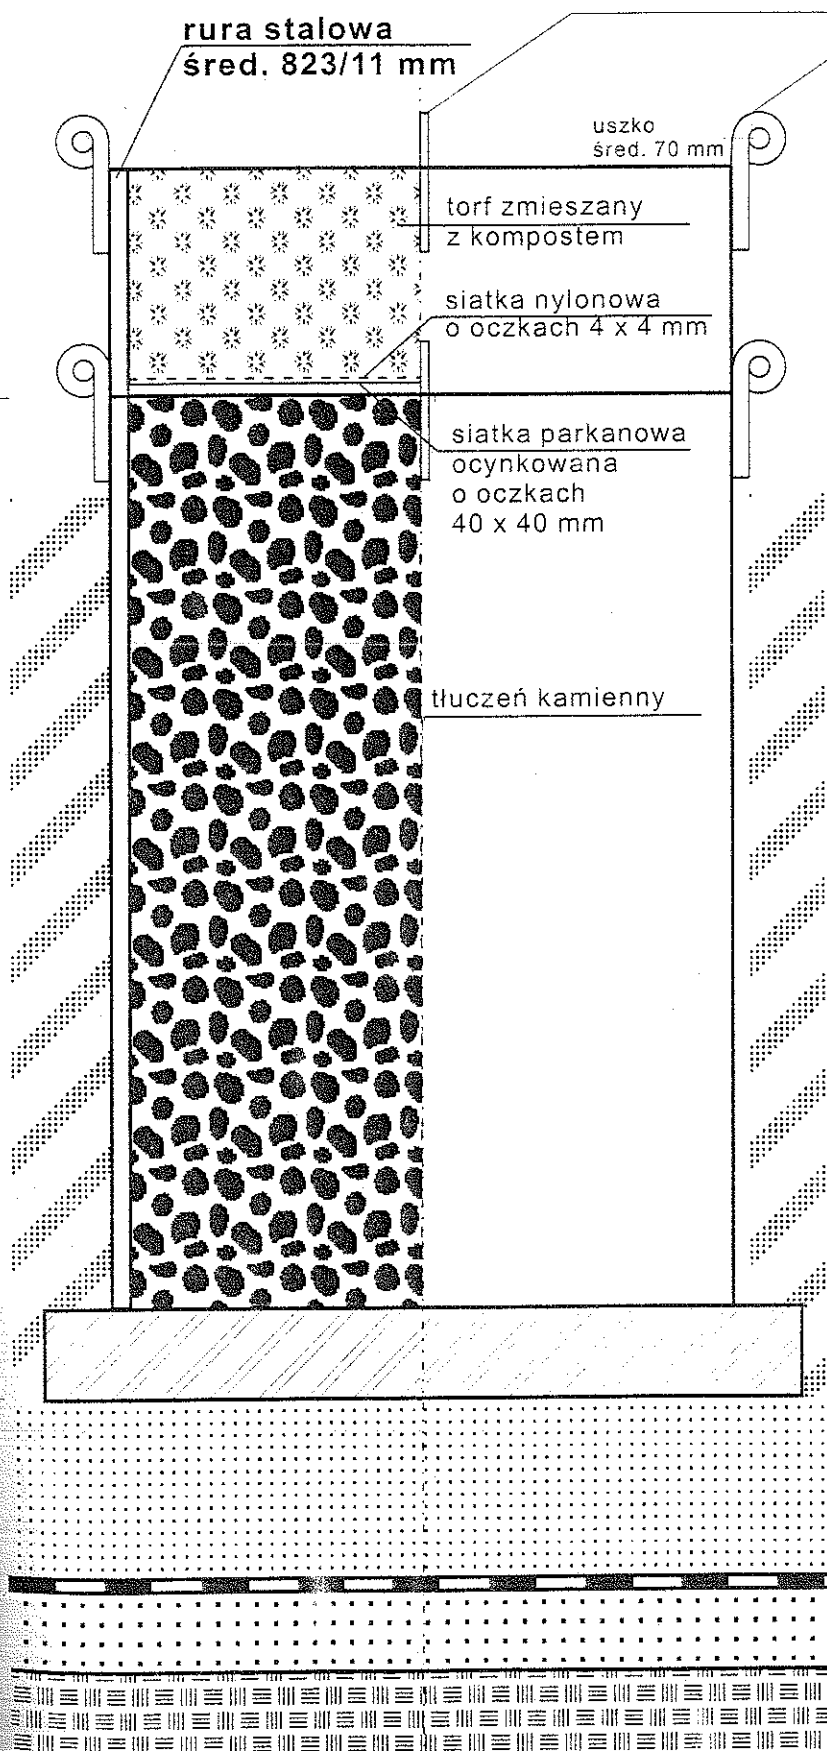

Płyta żelbetowa prefabrykowana
typowa, średnicy 100 cm

Warstwa drenażowa odcieku


Folia


Piasek bez kamieni

Podłoże ziemne

UWAGA:

Po osiągnięciu warstwy odpadów grubości 110 cm po zagęszczeniu należy zdjąć biofiltr, a następnie podciągnąć rurę stalową na wysokość około 90 cm, wypełnić ją tłuczniem kamiennym, po czym zamontować ponownie biofiltr

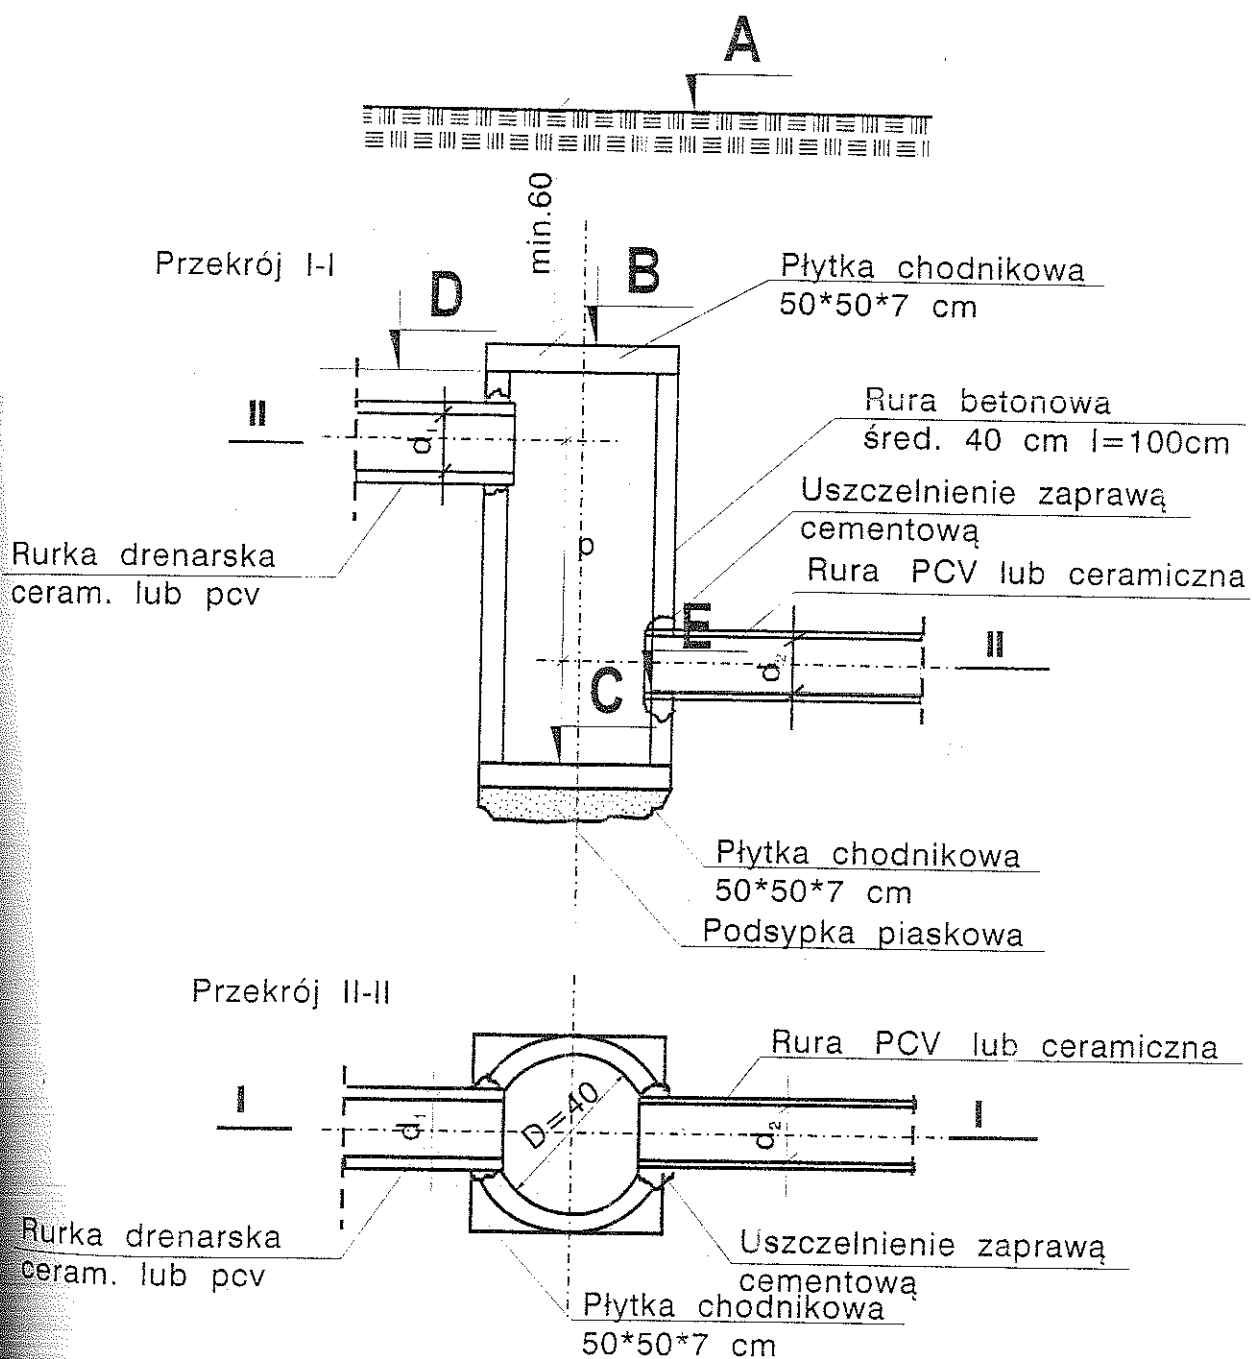

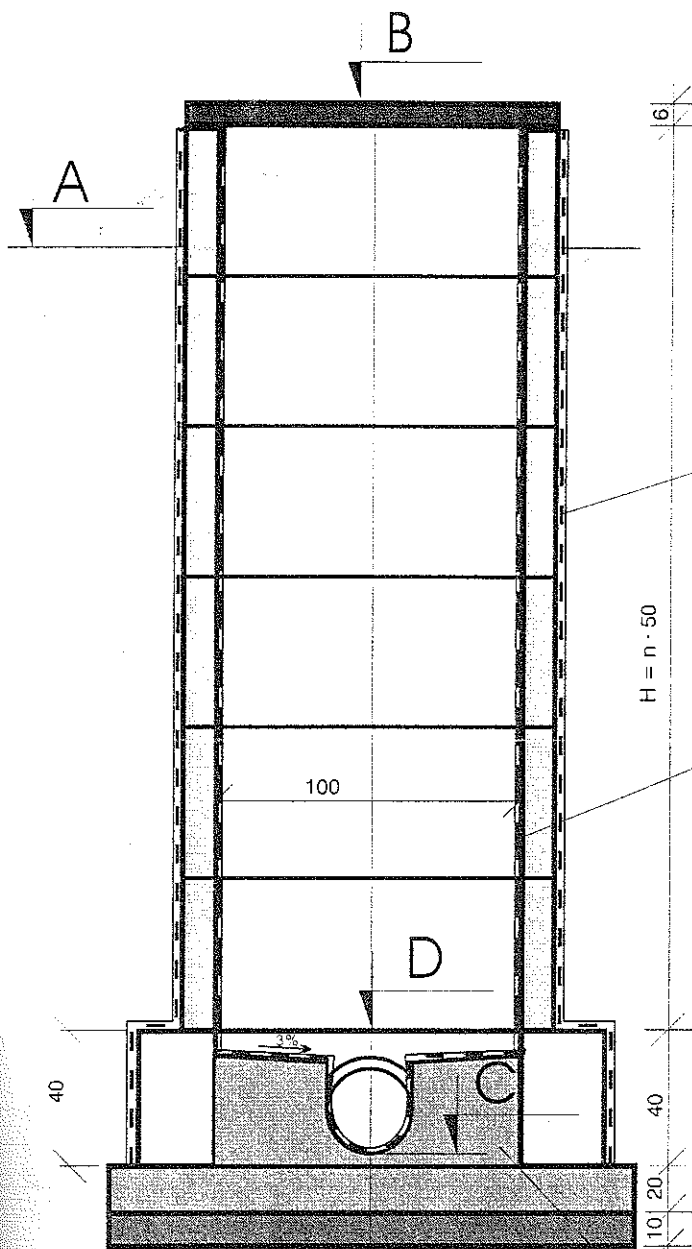

Płyta żelbetowa, grub. 6 cm, śred. 120 cm

Izolacja zewnętrzna 1 x Abizolem R
 2 x Abizolem P


Kręgi betonowe proste
średn. 100 cm, wys. 0,5m.

Izolacja wewnętrzna Folia PEHD grub. 1 mm

Podmurówka z cegły kanalizacyjnej
na zaprawie cementowej

Fundament betonowy B 15
 Podsypka piaskowa grub. 10cm


Wypełnienie betonem B 15

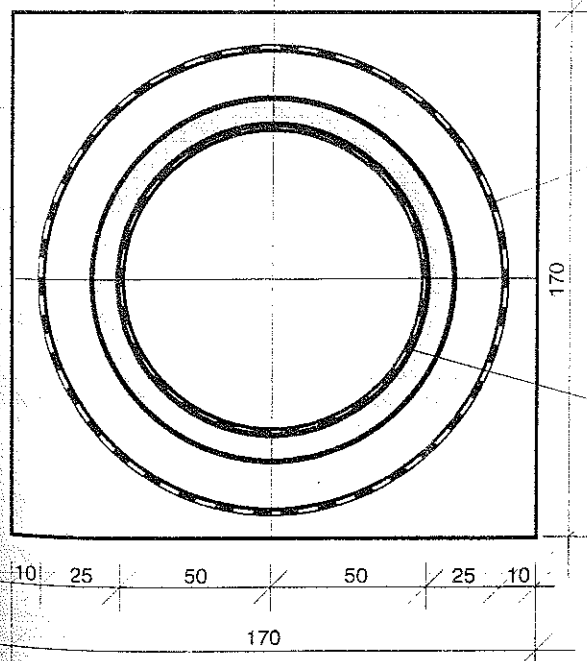

Izolacja zewnętrzna 1 x Abizolem R
2 x Abizolem P


Izolacja wewnętrzna Folia PEHD grub. 1 mm

Studnia na rucoi'gu odcieku

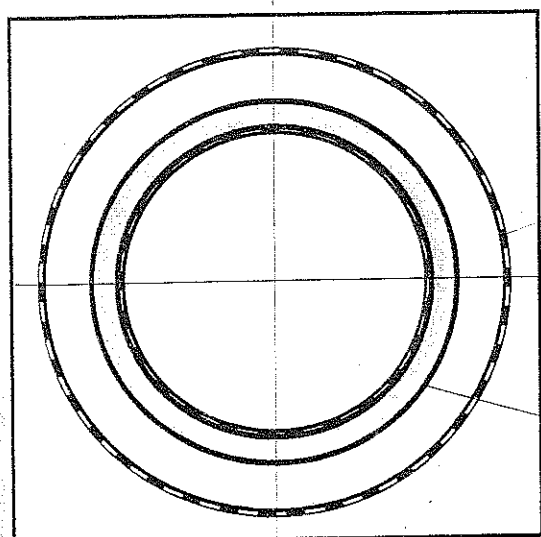


Izolacja wewnętrzna Folia HPDE grub. 1 mm

Studnia Nr 1 z osadnikiem
i syfonem

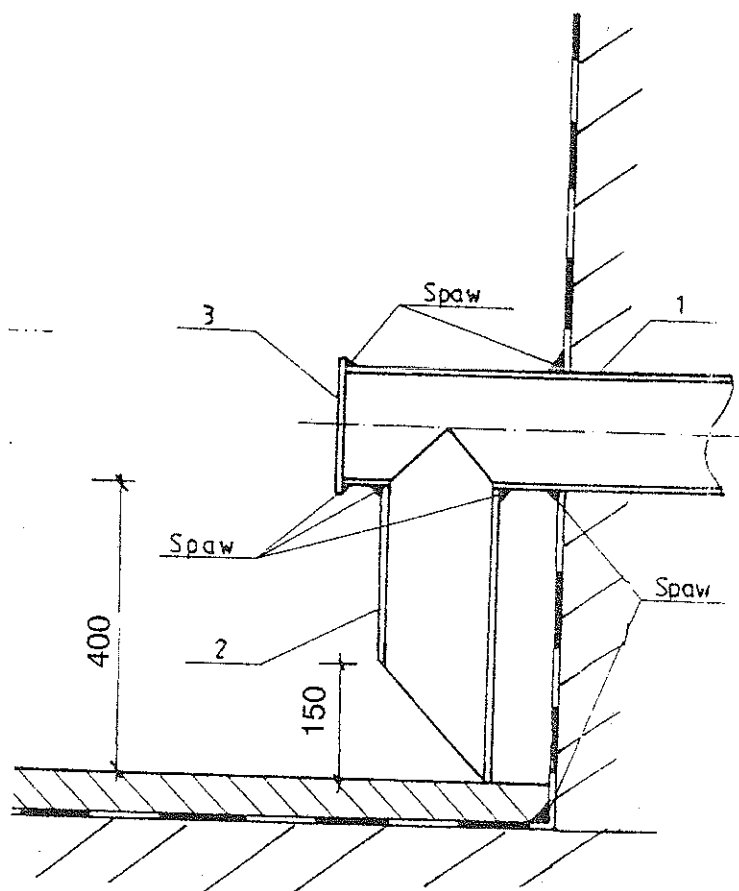


1. DOPŁYW, RURA
2. WYPŁYW PIONOWY RURA
3. ZAŚLEPKA KOREK

ZASYFONOWANIE W STUDNI

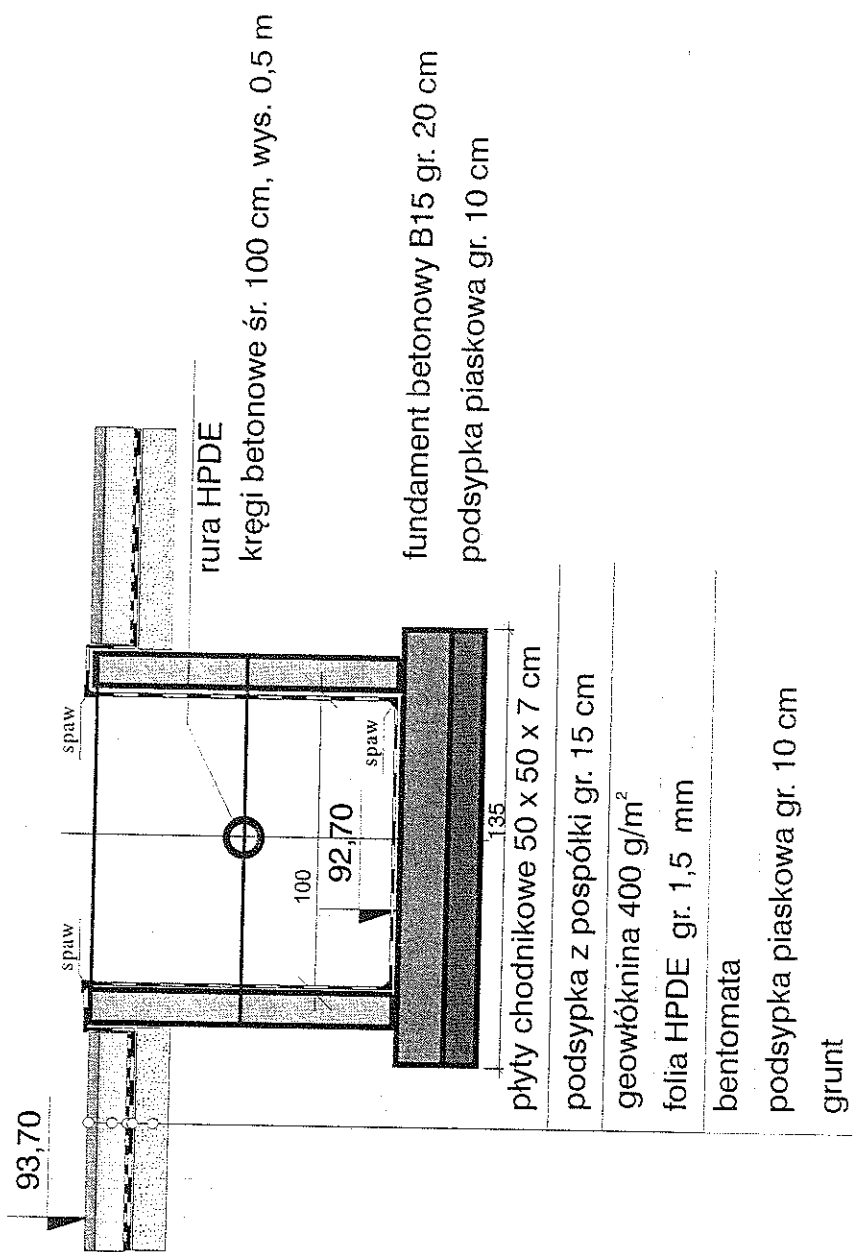

Studzienka w dnie zbiornika odcieku
Skala 1:25

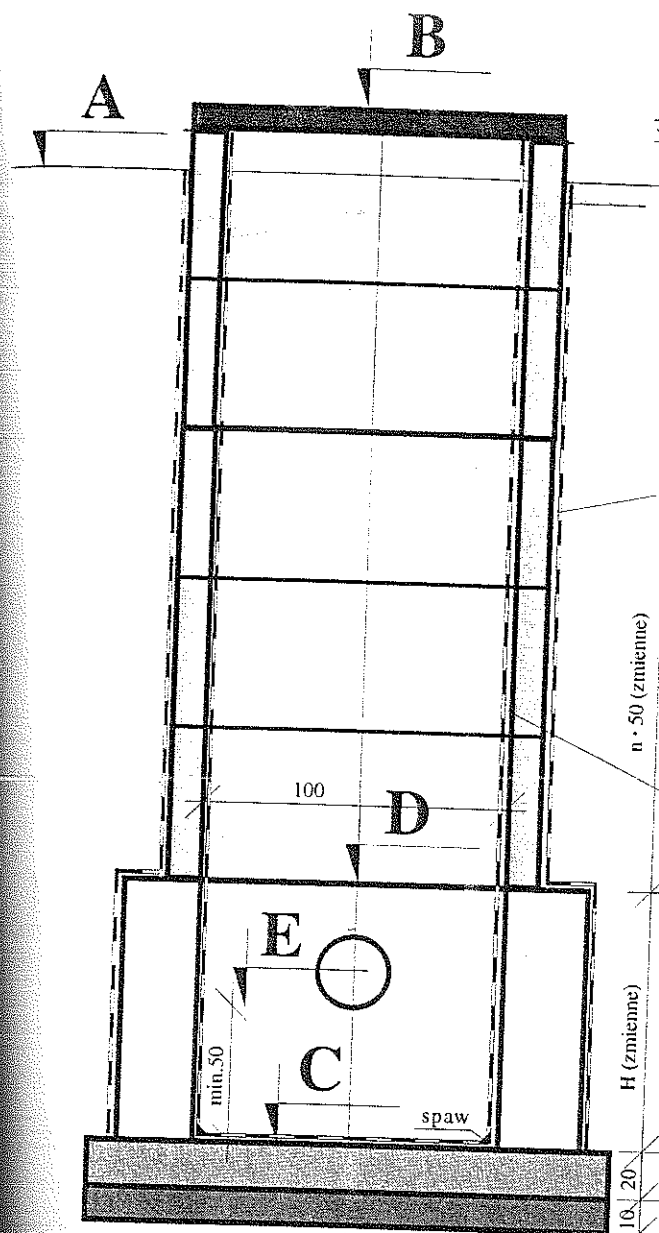

Płyta żelbetowa grub. 6 cm, śred. 120 cm

Izolacja zewnętrzna 1x Abizolem R
2x Abizolem P


Kręgi betonowe proste
średn. 100 cm, wys. 0,5m.

Izolacja wewnętrzna Folia HPDE
grub. 1 mm

Podmurówka z cegły kanalizacyjnej
na zaprawie cementowej

Fundament betonowy B 15

Podsypka piaskowa grub. 10cm

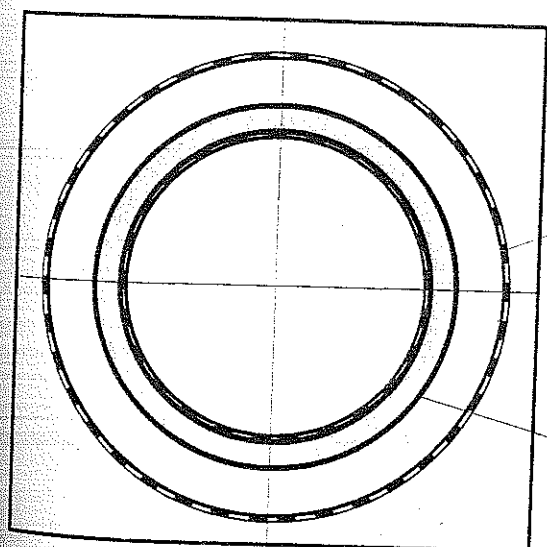


Izolacja zewnętrzna 1 x Abizolem R
2 x Abizolem P

Izolacja wewnętrzna Folia HPDE grub. 1 mm

Studnia czerpna nr 6

Przekrój I-I

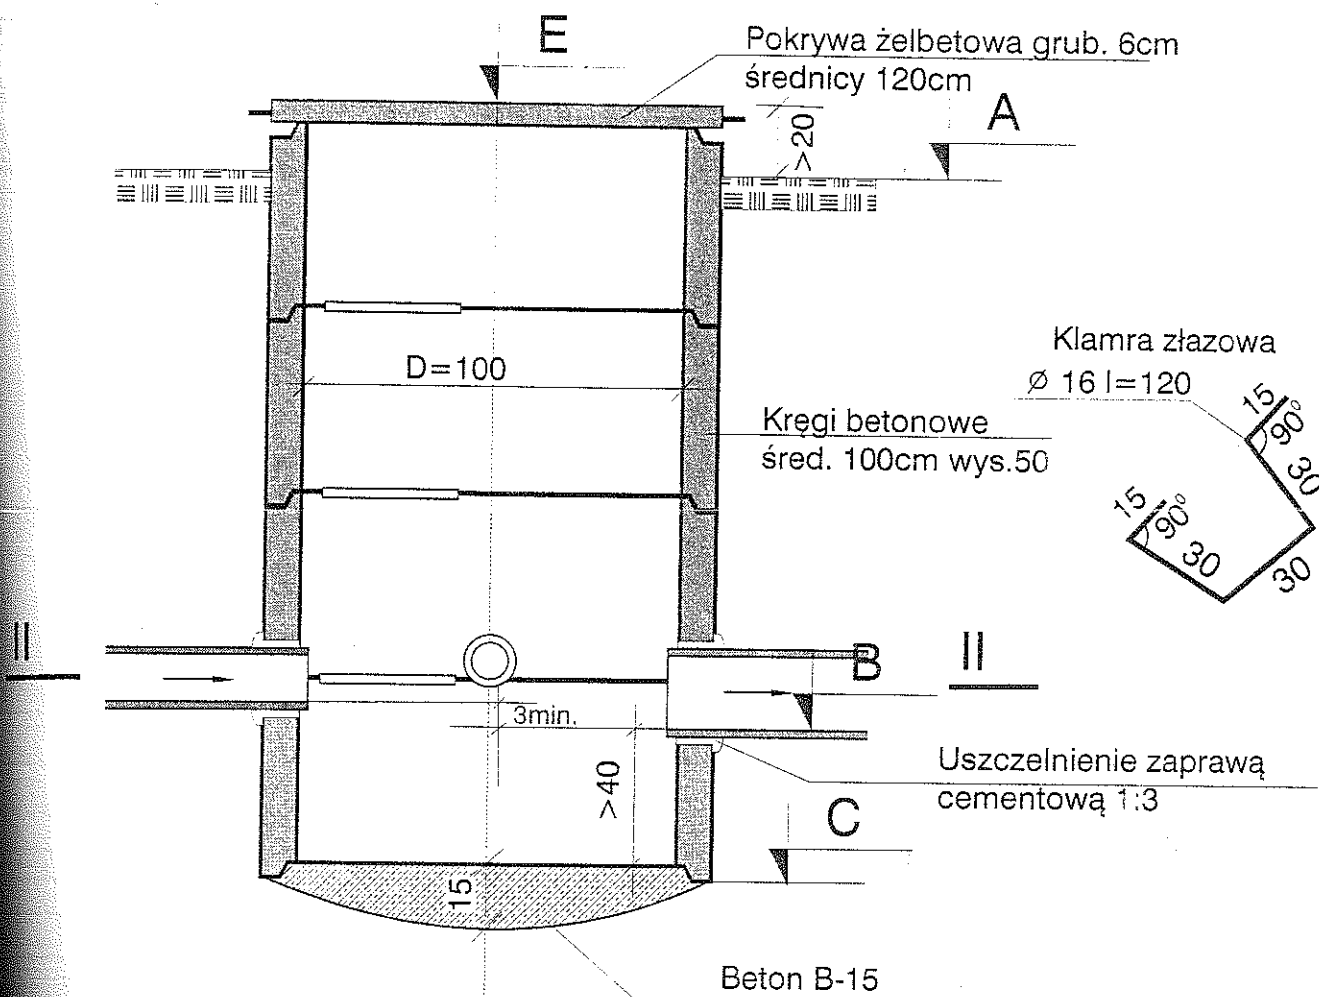

Przekrój II-II

