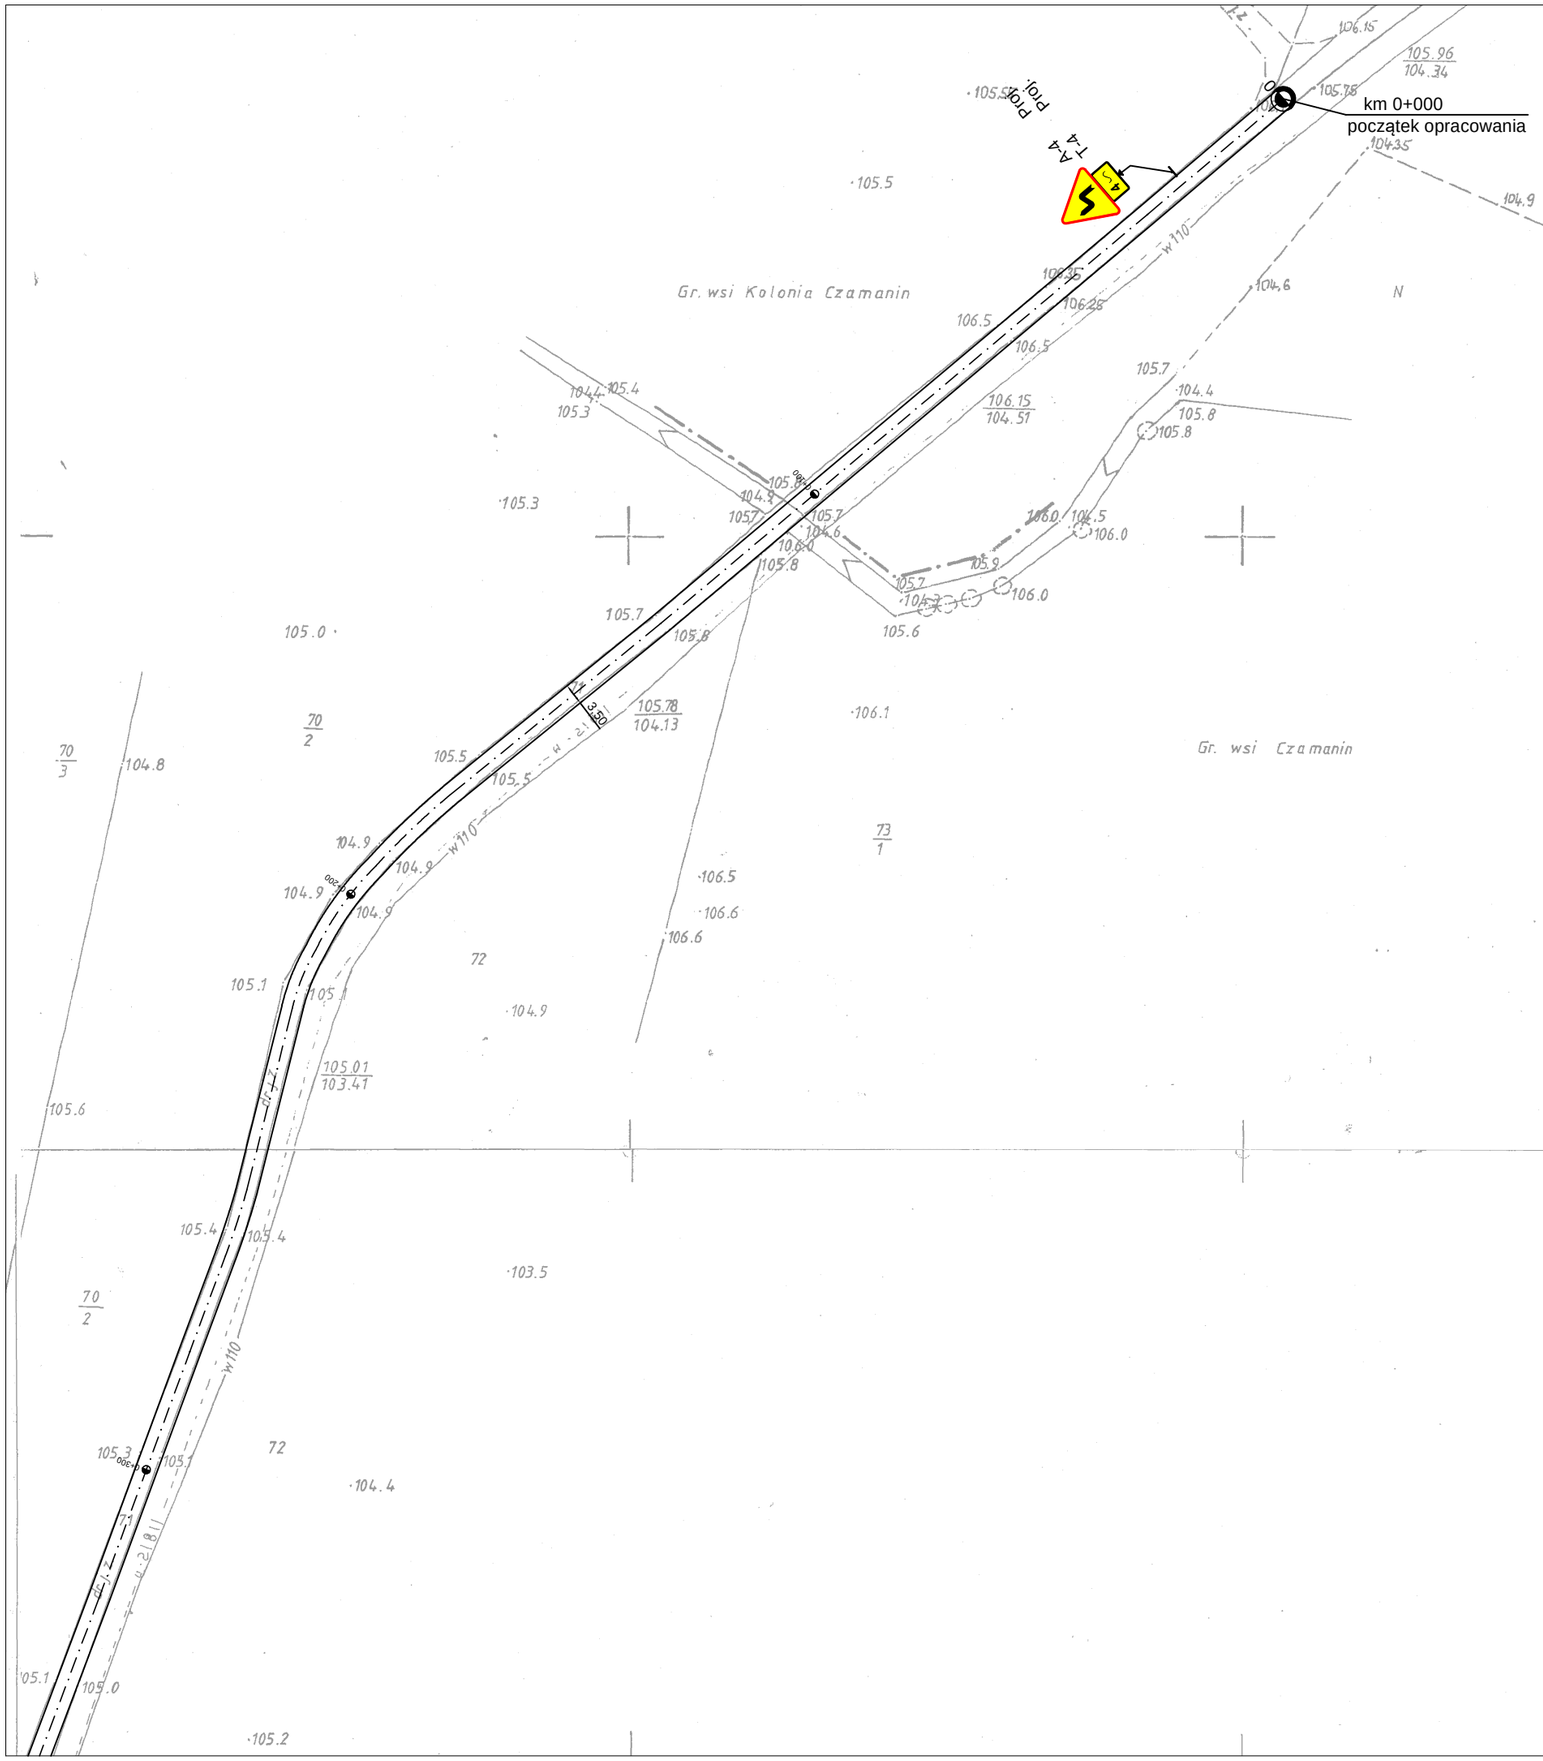

164

STAROSTWO POWIATOWE
w Radziejowie
Powiatowy Ośrodek Dokumentacji
Geodezyjnej i Kartograficznej
ul. Kościuszki 20/22, 88-200 Radziejów
tel./fax 54 285 38 75

MAPA

Skala 1:1000

Obręb, wieś, miasto Czamanin
Gmina Topólka
Województwo Kujawsko-Pomorskie
dz. ewid. rob. ...

Nr rej. . GB.IV.6642.215.2020

375. 211. 171

Poświadcza się zgodność niniejszej kopii z treścią materiału państwowego zasobu geodezyjnego i kartograficznego	
Organ prowadzący państwowy zasób geodezyjny i kartograficzny	STAROSTA RADZIEJOWSKI
Nazwa materiału zasobu	mapa zasadnicza
Identyfikator ewidencyjny materiału zasobu	3161 - A.184
Data wykonania kopii	27 STY 2020
Imię, nazwisko i podpis osoby reprezentującej organ	Z up. STAROSTY Jarosław Chrupek Geodeta Uprawniony Upr. nr 16478

Nie wyklucza się istnienia w terenie innych — niż wykazanych na niniejszej mapie — urządzeń podziemnych, które nie były zgłoszone do inwentaryzacji lub o których brak jest informacji w instytucjach branżowych

Z up. STAROSTY
Jarosław Chrupek
Geodeta Uprawniony
Upr. nr 16478

ARKUSZ 1/2

Schemat oznakowania.

Obiekt Adres	Droga gminna nr 180823C Czamaninek - Czamanin w m. Czamanin Kolonia i Czamanin, gmina Topólka.		
Temat	Zmiana organizacji ruchu.		
Inwestor	Gmina Topólka, Topólka 22, 87-875 Topólka.		
Opracował	Andrzej Pawlak UA-V-7343-5/97/94Wk Nr ewid. KUP/BD/1894/01	Podpis	Data 02.2020r.
Skala	1:1000	Nr rys.	2