


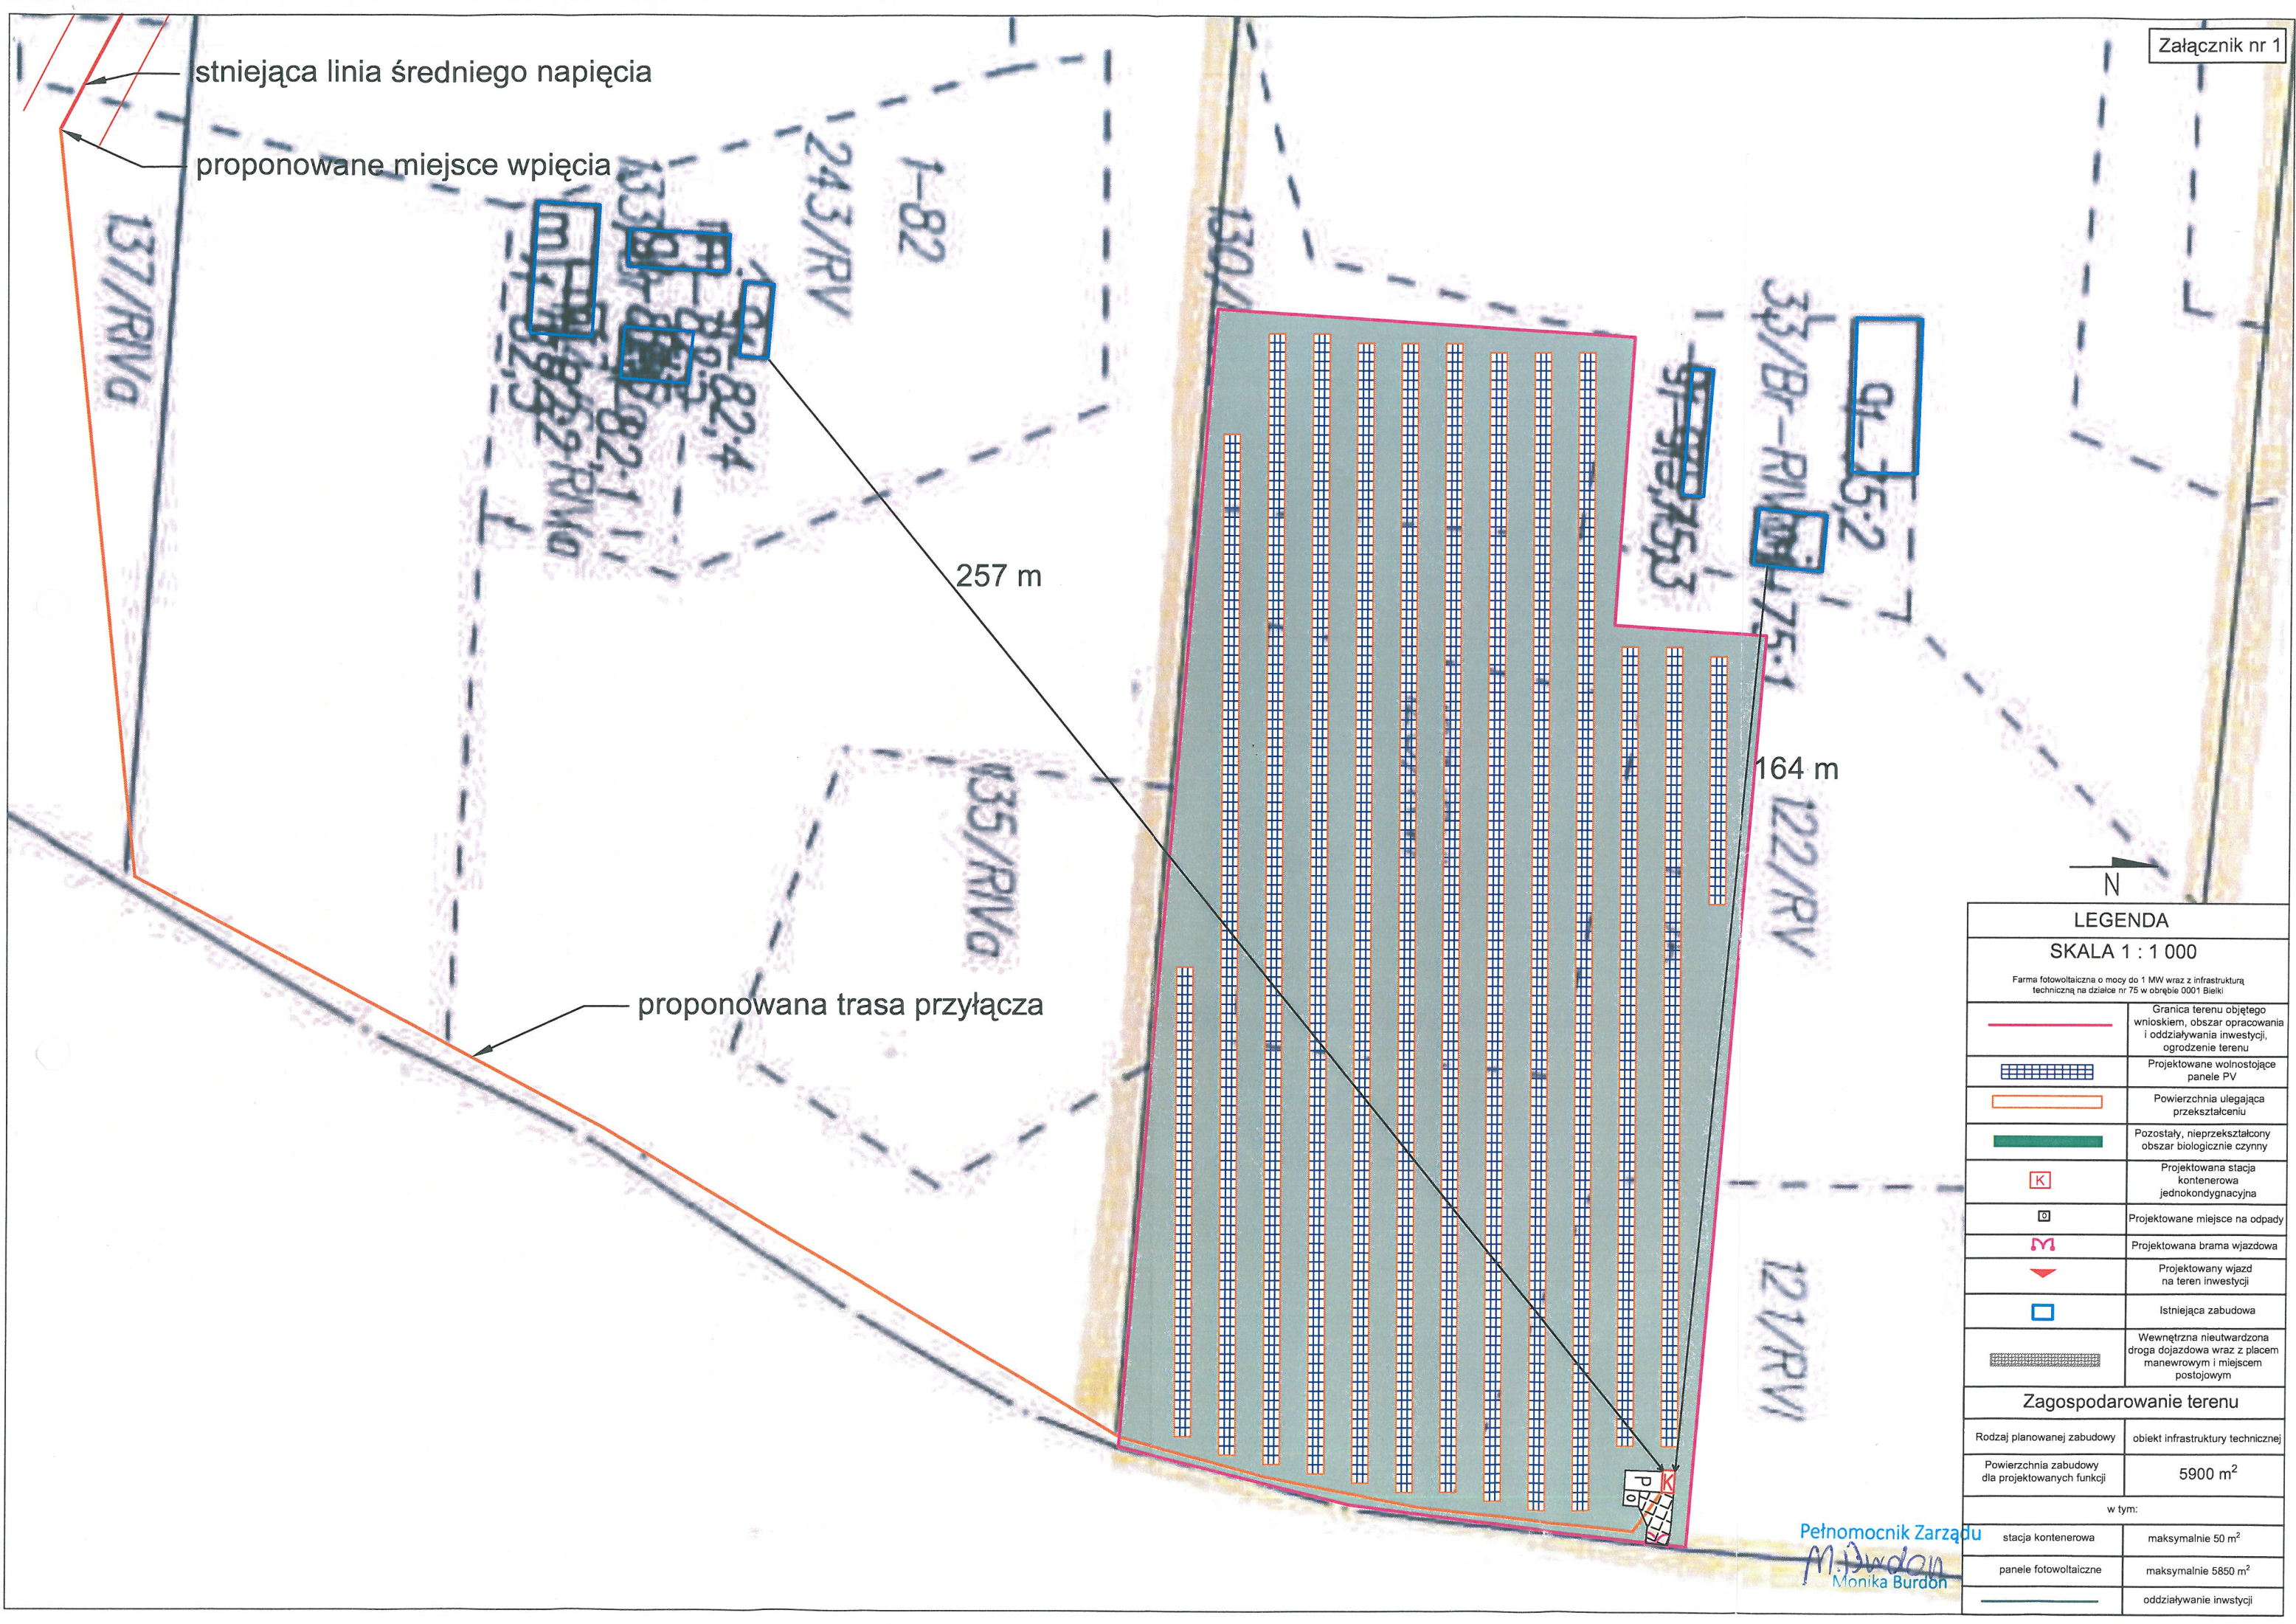

LEGENDA	
SKALA 1 : 1 000	
Farma fotowoltaiczna o mocy do 1 MW wraz z infrastrukturą techniczną na działce nr 75 w obrębie 0001 Bielki	
	Granica terenu objętego wnioskiem, obszar opracowania i oddziaływania inwestycji, ogrodzenie terenu
	Projektowane wolnostojące panele PV
	Powierzchnia ulegająca przekształceniu
	Pozostały, nieprzekształcony obszar biologicznie czynny
	Projektowana stacja kontenerowa jednokondygnacyjna
	Projektowane miejsce na odpady
	Projektowana brama wjazdowa
	Projektowany wjazd na teren inwestycji
	Istniejąca zabudowa
	Wewnętrzna nieutwardzona droga dojazdowa wraz z placem manewrowym i miejscem postojowym
Zagospodarowanie terenu	
Rodzaj planowanej zabudowy	obiekt infrastruktury technicznej
Powierzchnia zabudowy dla projektowanych funkcji	5900 m ²
w tym:	
stacja kontenerowa	maksymalnie 50 m ²
panele fotowoltaiczne	maksymalnie 5850 m ²
	oddziaływanie inwestycji